




Prospetto Sud

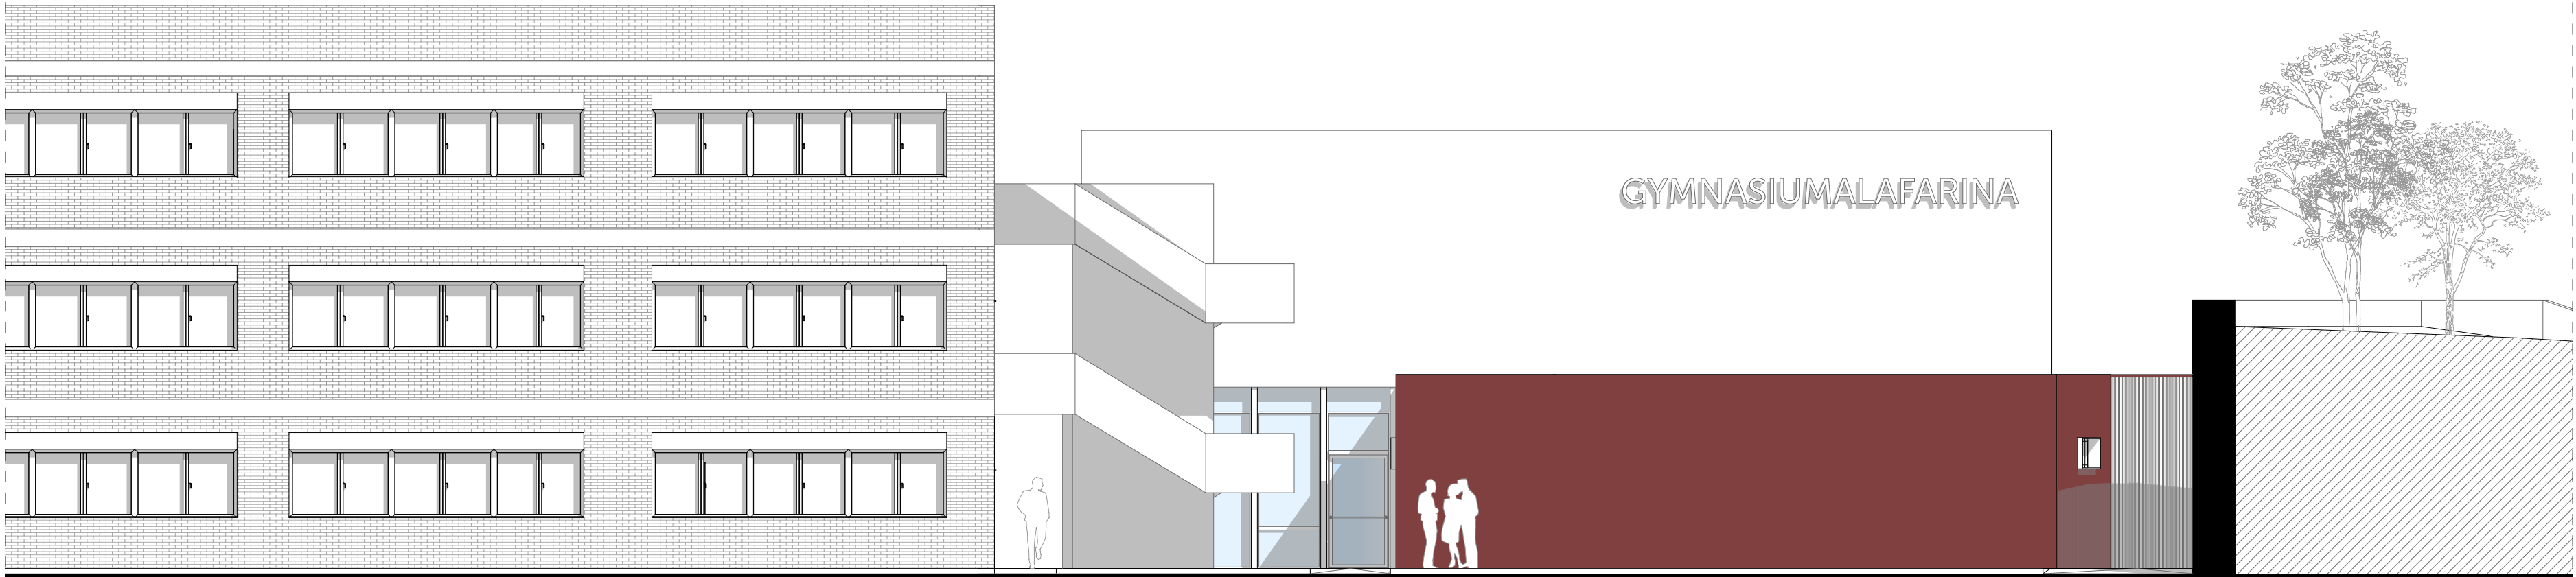

Prospetto Nord

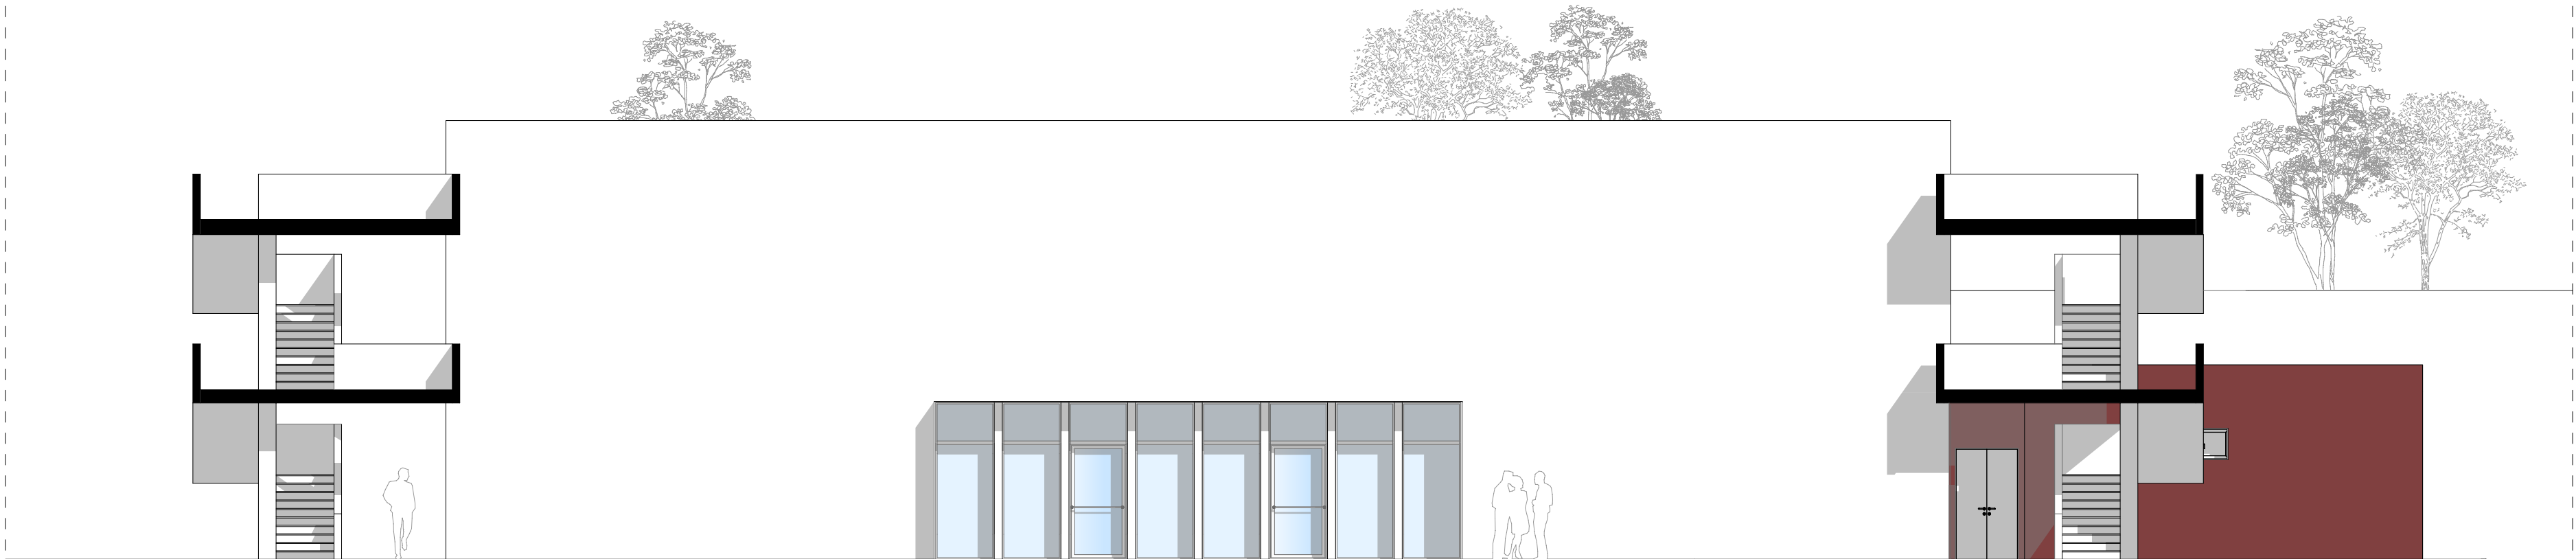

Prospetto Est

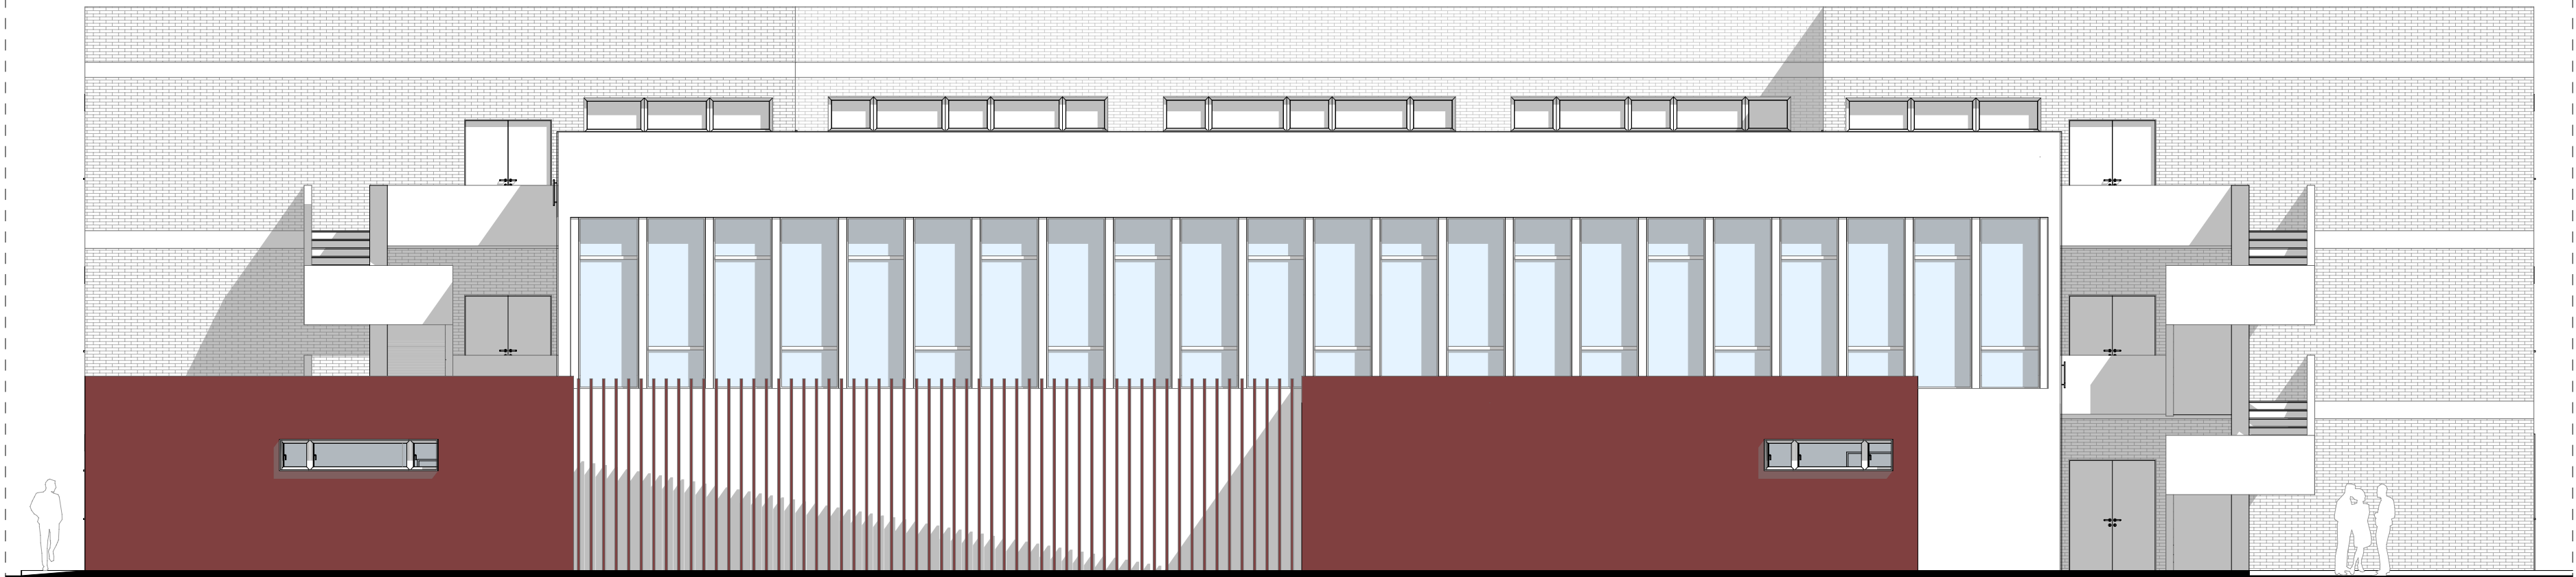

Prospetto Ovest



Missione 4 – Istruzione e Ricerca – Componente 1 – Potenziamento dell'offerta dei servizi di istruzione: dagli asili nido alle Università – Investimento 1.3: "Piano per le infrastrutture per lo sport nelle scuole", finanziato dall'Unione europea – Next Generation EU
REALIZZAZIONE DI UNA PALESTRA A SERVIZIO DELLA STRUTTURA SCOLASTICA I.T.T. "G. Malafarina" – Comune di Soverato (CZ) – CUP C35E22000040006 - CIG: 9543843464



Amministrazione Provinciale di Catanzaro



CODICE ELABORATO
SOV_E_ARC_011

CODICE ELABORATO
PROSPETTI E INDICAZIONI MATERICHE DI FACCIATA

R.U.P. : Ing. Antonio Leone

I Progettisti:
Arch. Giovanni B. Giannotti
(mandataria)

GIANNOTTI
ARCHITECTURE & DESIGN

Via A. De Gasperi n°2 88068 - Soverato (CZ)

OMARCH S.R.L.
(mandante)

arch. Fabio Montesano
arch. Roberto Carpino
arch. Domenico Conaci
arch. Antonio Marra
dott. geol. Giuseppe Scala

OMARCH
OFFICINA MEDITERRANEA D'ARCHITETTURA

Via Otranto n°2 88100 - Catanzaro (CZ)

Arch. Danilo Cosco
(giovane prof. mandante)



PROGETTO ESECUTIVO

LUGLIO 2023
REVISIONE N°: