

RELAZIONE DESCRITIVA

Descrizione del Fabbricato

Il Fabbricato pluripiano ha una forma irregolare, destinato ad abitazioni civili, negozi, uffici, ecc.; è composto da un Piano Interrato destinato a garage e magazzini, l'illuminazione e l'areazione rispetta i requisiti dettati dal Ministero degli interni direzione generale della protezione civile e dei servizi antincendio riferito all'anno della sua costruzione, e da n° 6 piani fuori terra, ha un'ossatura costituita da telai multipli in cemento armato e solai del tipo misto con copertura a tetto, in ossequio alle norme della legge esistente nell'anno della sua costruzione (1964), con tamponatura esterna in laterizi forati e camera d'aria. Il fabbricato ha una facciata in aderenza con altro fabbricato a destinazione residenziale, le altre facciate sono caratterizzate da diversi balconi con ringhiera in ferro e vetro ed hanno affaccio su via Edmondo Buccarelli, su Via Alcide de Gasperi e verde privato. All'esterno le facciate sono rivestite in listelli di cotto (*Klinker*) che sono in stato di ottima conservazione manutentiva e intonaco di colore grigioscuro i cieli dei balconi, gli infissi esterni sono in alluminio anodizzato.

Il Fabbricato è dotato di un'ampio ingresso principale pedonale da Via Edmondo Buccarelli al numero civico 49, dal quale si accede ad un grande atrio pavimentato con guardiola, che garantisce l'accesso ai tre corpi scala A - B - C, dotati ciascuno di ascensore, di cui è composto (*vedi elaborato planimetrico*), e da un ingresso secondario carrabile da Via Alcide De Gasperi. Le unità immobiliari presenti **in atti** nel fabbricato in totale sono n°49 di cui come da (*elenco immobili non aggiornato allegato*):

- N° 4 unità immobiliari con destinazione negozio;
- N° 3 unità immobiliari con destinazione box/magazzinosi è riscontrato da opportuno sopralluogo la presenza di altre unità presenti a destinazione box;
- N° 41 unità immobiliari con destinazione abitazione;
- N° 1 unità immobiliari con destinazione ufficio

In merito all'impianto idrico e fognario il fabbricato è regolarmente allacciato alla condotta comunale.

Descrizione della Zona in cui sorge il bene



Il Fabbricato è stato edificato nel 1964, nelle vicinanze del centro urbano in prossimità della Piazza Matteotti e del quartiere San Leonardo, confinante con la nuova sede degli uffici Giustizia Amministrativa Tar., con la sede della Corte dei Conti e con fabbricato avente stessa destinazione d'uso.

La zona in cui sorge il bene è Centrale, ben collegata con il

centro urbano e con le principali vie di comunicazioni, fornita di tutte le caratteristiche abitative e di servizio (*Chiesa, Ville Comunali, uffici privati e pubblici, negozi, farmacie, banche, Scuole, ecc...*).

Giudizio sull'ubicazione, Collegabilità, Opere di urbanizzazione, etc.:

Ottima l'ubicazione del fabbricato poiché, sorge in una Zona Centrale dotata di strade, rete idrica, fognante e illuminazione pubblica, strutturata da fabbricati, aree a verde come la vicina Villa Comunale (Guglielmo Pepe)Chiese, uffici privati e pubblici, negozi, farmacie, banche, Scuole, ecc...

Autorizzazioni:

Fabbricato realizzato in data antecedente al 1° Settembre 1967 e precisamente nel 1964 per come dichiarato nell' Atto Notarile (Compravendita) con rep. n.57873, Rogante Le Pera Salvatore registrato a Catanzaro il 17/04/1964 con n.4297;

Verifica delle Regolarità Urbanistica

Si precisa che il fabbricato è stato realizzato antecedentemente all'1 Settembre 1967 per cui privo di concessioni edilizie ma dotato di Delibera Comunale come regolare iter urbanistico previsto all'epoca della sua realizzazione.

Il corpo di Fabbrica e la destinazione d'uso dell'unità immobiliare rispettano le prescrizioni del Piano Regolatore vigente, Pertanto si ritiene l'unità immobiliare conforme alla regolarità urbanistica, ricadendo nella **Z.T.O. A2** (*Riqualificazione Tessuto urbano dopo il 900*).

Servitù e altri diritti reali

Dalla documentazione in atti non risulta la presenza di servitù o altri diritti reali gravanti sul bene, sicchè la valutazione sarà effettuata considerandolo libero da pesi o vincoli comunque pregiudizievoli.

Descrizione del Bene

L'unità immobiliare, porzione di un Fabbricato, è ubicata al piano primo, identificata nel **N.C.E.U. di Catanzaro con Foglio n°39, Particella n°489, Subalterno n°58 con destinazione d'uso (abitazione) categoria catastale A/2, Via Edmondo Buccarelli n.49, piano 1, classe 3, consistenza 7 vani, superficie catastale 203 mq. con rendita catastale di € 560,36;**

L'unità immobiliare sia all'esterno che all'interno si presenta in ottimo stato di conservazione. L'ingresso all'unità immobiliare avviene per mezzo di un pianerottolo

parte integrante del corpo scala C, comunicante con tutti i piani, rivestito in marmo con ringhiere in ferro.

L'appartamento posto al piano primo, confina lato ingresso con corpo scala, un lato con appartamento, un lato con esterno caratterizzato da affaccio su Via Edmondo Buccarelli e un lato con esterno area condominiale.

Tutto l'appartamento ha una altezza di H.= 3,10 m., rifinito ad intonaco civile tinteggiato, ad eccezione del bagno con pareti rivestite con piastrelle di maiolica, la pavimentazione in marmo di trani e parte in gres porcellanato e finto parquet.

L'appartamento si compone da un Corridoio/Ingresso, comunicante con quattro vani principali di cui un vano è caratterizzato da balconata con affaccio su Via Edmondo Buccarelli ed un secondo vano caratterizzato da un balcone con affaccio su area condominiale, un secondo corridoio comunica con un ampio salone e con un bagno padronale.

Dal punto di vista degli Impianti si precisa che l'impianto elettrico è sottotraccia revisionato, anche l'impianto di riscaldamento è revisionato, autonomo perfettamente funzionante, variato probabilmente all'atto della variazione dell'impianto generale da centralizzato ad autonomo, la buona funzionalità dell'impianto deriva anche della sostituzione della vecchia caldaia. L'immobile è dotato di un moderno impianto di climatizzazione con due motori inverter esterni e n°7 unità interne (split).

Allo stato attuale tutti gli impianti risultano revisionati a norma con la legge attuale.

Gli infissi interni sono in legno con persiane in pvc; solo alcuni infissi hanno doppi infissi in alluminio anodizzato; i balconi sono pavimentati e delimitati da ringhiera in ferro e vetro.

Attualmente l'unità immobiliare descritta, ha uno stato conservativo che può definirsi

Normale.

Attestazione Prestazione Energetica (A.P.E.)

Dalla certificazione energetica regolarmente redatta e inviata alla Regione Calabria emerge che l'unità immobiliare rientra nella categoria "C"

Garanzia Immobile di Proprietà:

Amministrazione Provinciale di Catanzaro C.F. 80003090794

Atti di Provenienza:

- Atto Notarile (Compravendita) tra la C.E.A. Costruzioni edili appalti S.P.A. e l'Istituto Professionale di Stato per l'Agricoltura di Catanzaro, con rep. n.57873, Rogante Le Pera Salvatore registrato a Catanzaro il 17/04/1964 con n.4297;
- Trasferimento dall'Istituto Professionale di Stato per l'Agricoltura di Catanzaro all'Amministrazione Provinciale di Catanzaro, C.F. 80003090794, a titolo non oneroso ai sensi dell'art. 8, comma 2 della legge 11 Gennaio 1996 n°23.

Per una migliore esplicitazione della Relazione si allegano i seguenti elaborati tecnici:

(Elaborati Grafici)

Ortofoto, Corografia 1:5.000, Stralcio P.R.G. 1:5.000, Stralcio catastale 1:2.000


(Documentazione Catastale)

Elaborato Planimetrico, Elenco Immobili, Visura catastale, Planimetria Catastale


Documentazione Fotografica

Il Dirigente

Dott. Ing. Eugenio Costanzo

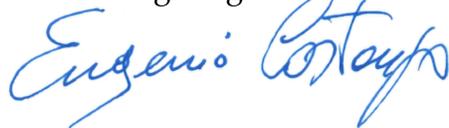

INQUADRAMENTO FABBRICATO OGGETTO DI INTERVENTO
N.C.E.U. U.I.U. IDENT. CON FOG. 39; PART. 489; SUB. 58
CARTOGRAFIA SCALA 1:5000

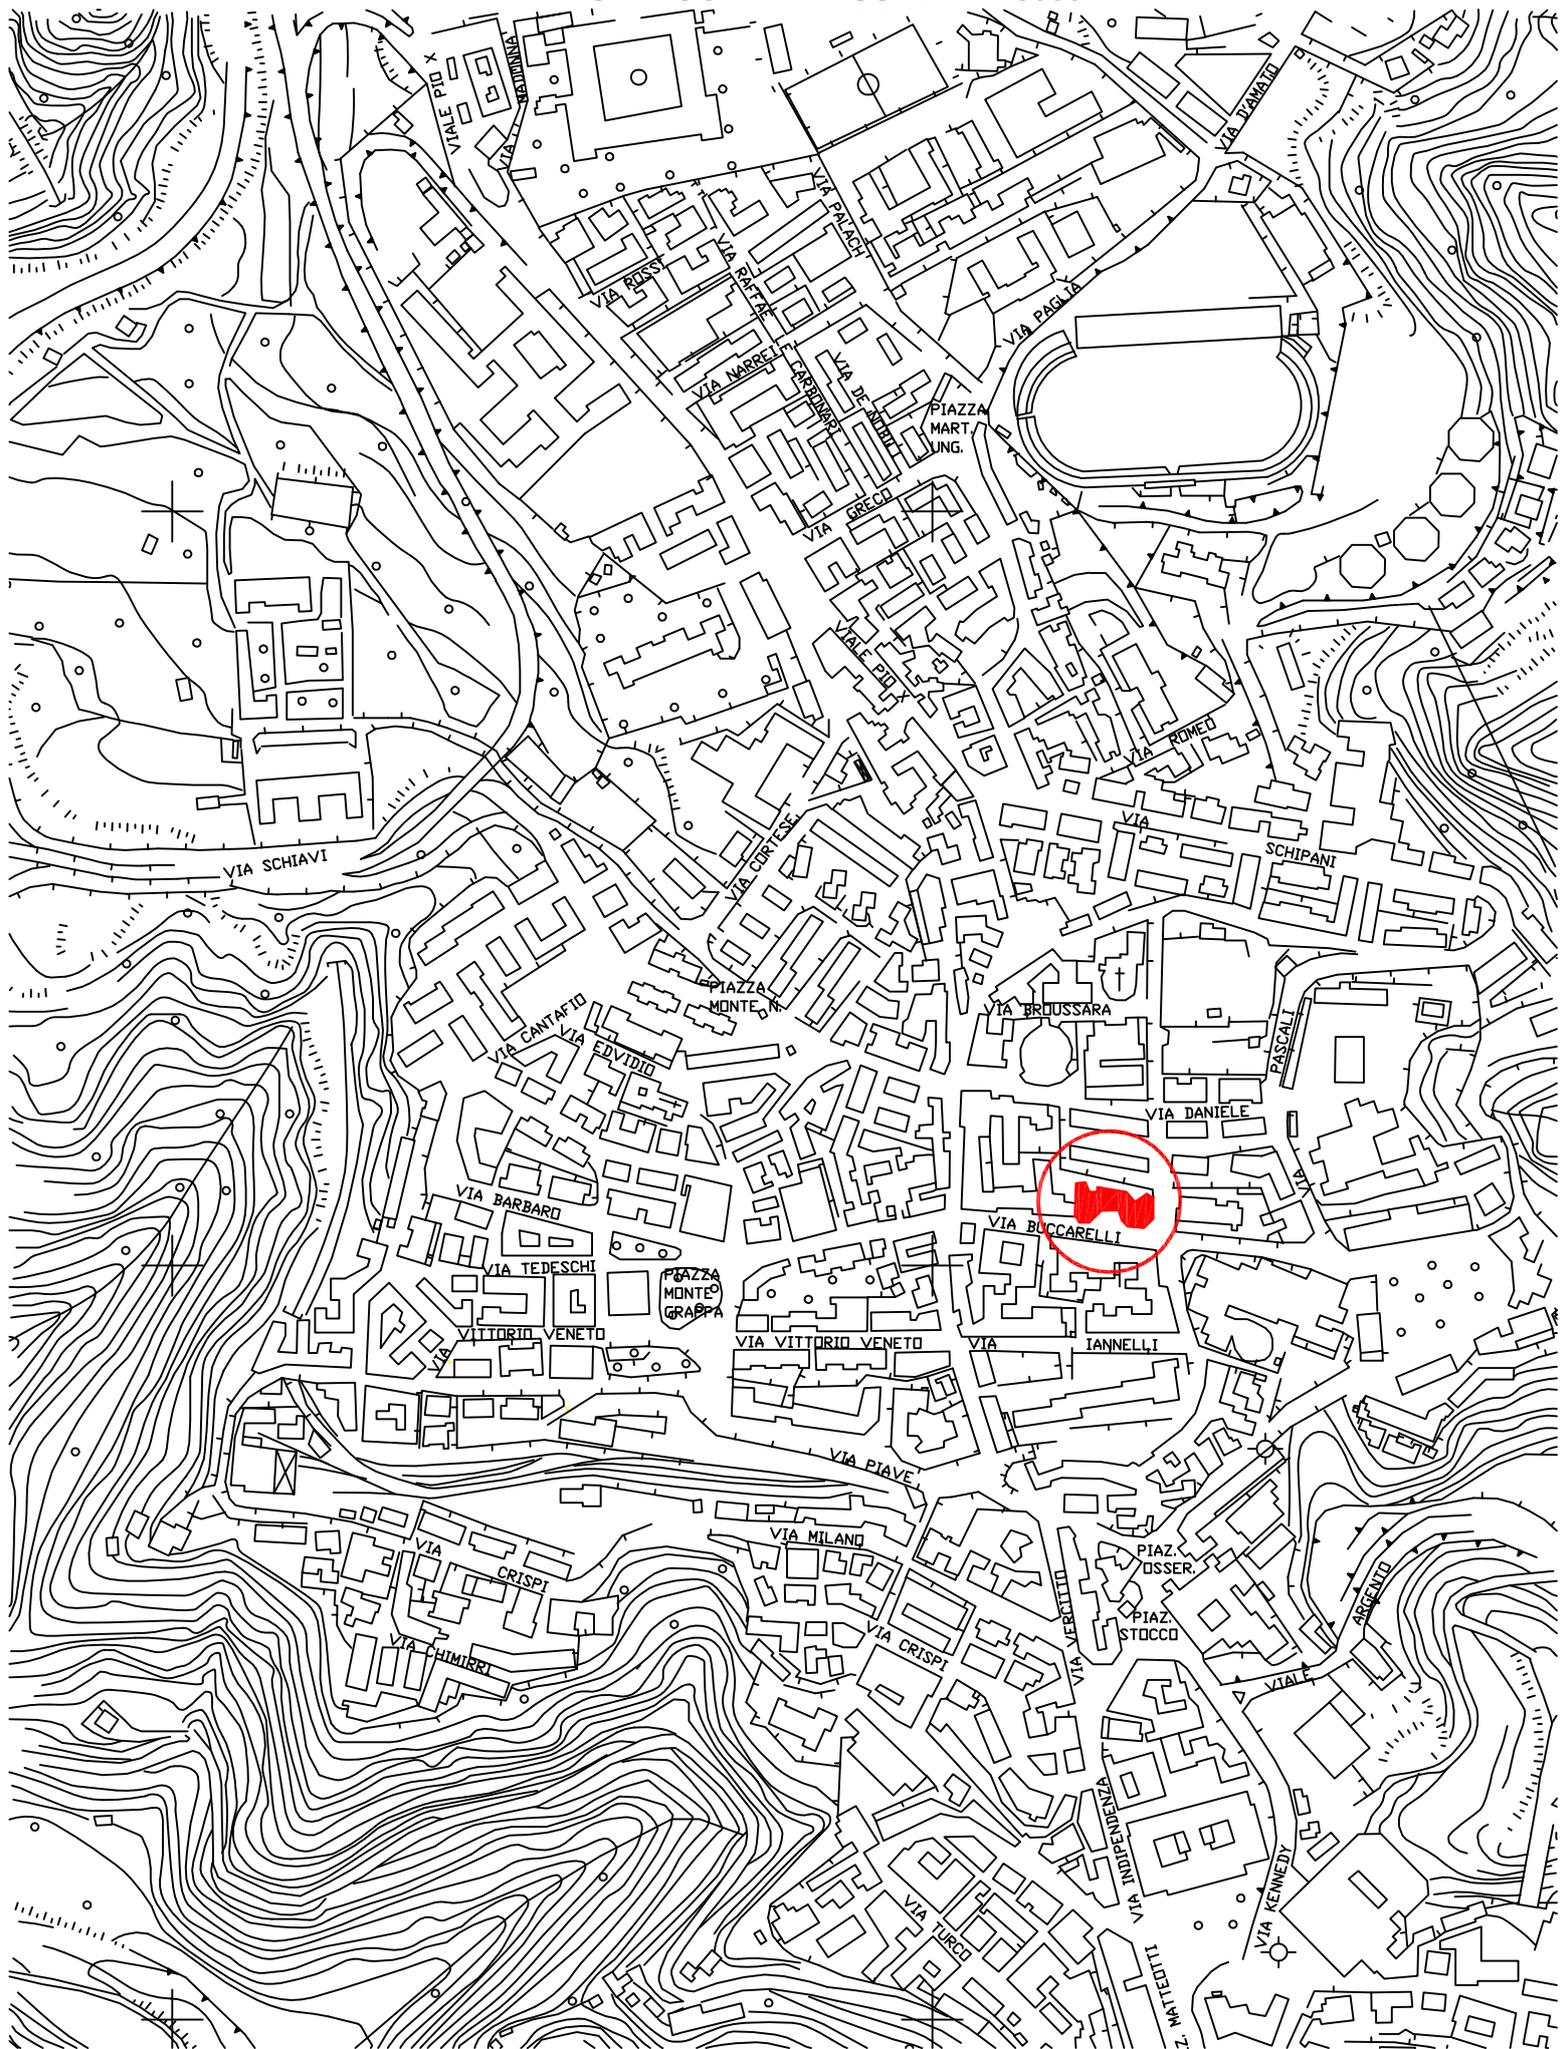


ORTOFOTO
INQUADRAMENTO FABBRICATO



PARTICOLARE FABBRICATO
N.C.E.U. U.I.U. FOG. N.39;PART. N.489;SUB. N. 58



STRALCIO CATASTALE SCALA 1: 2000
INQUADRAMENTO FABBRICATO FOGLIO N°39, PART. N°489; SUB.58

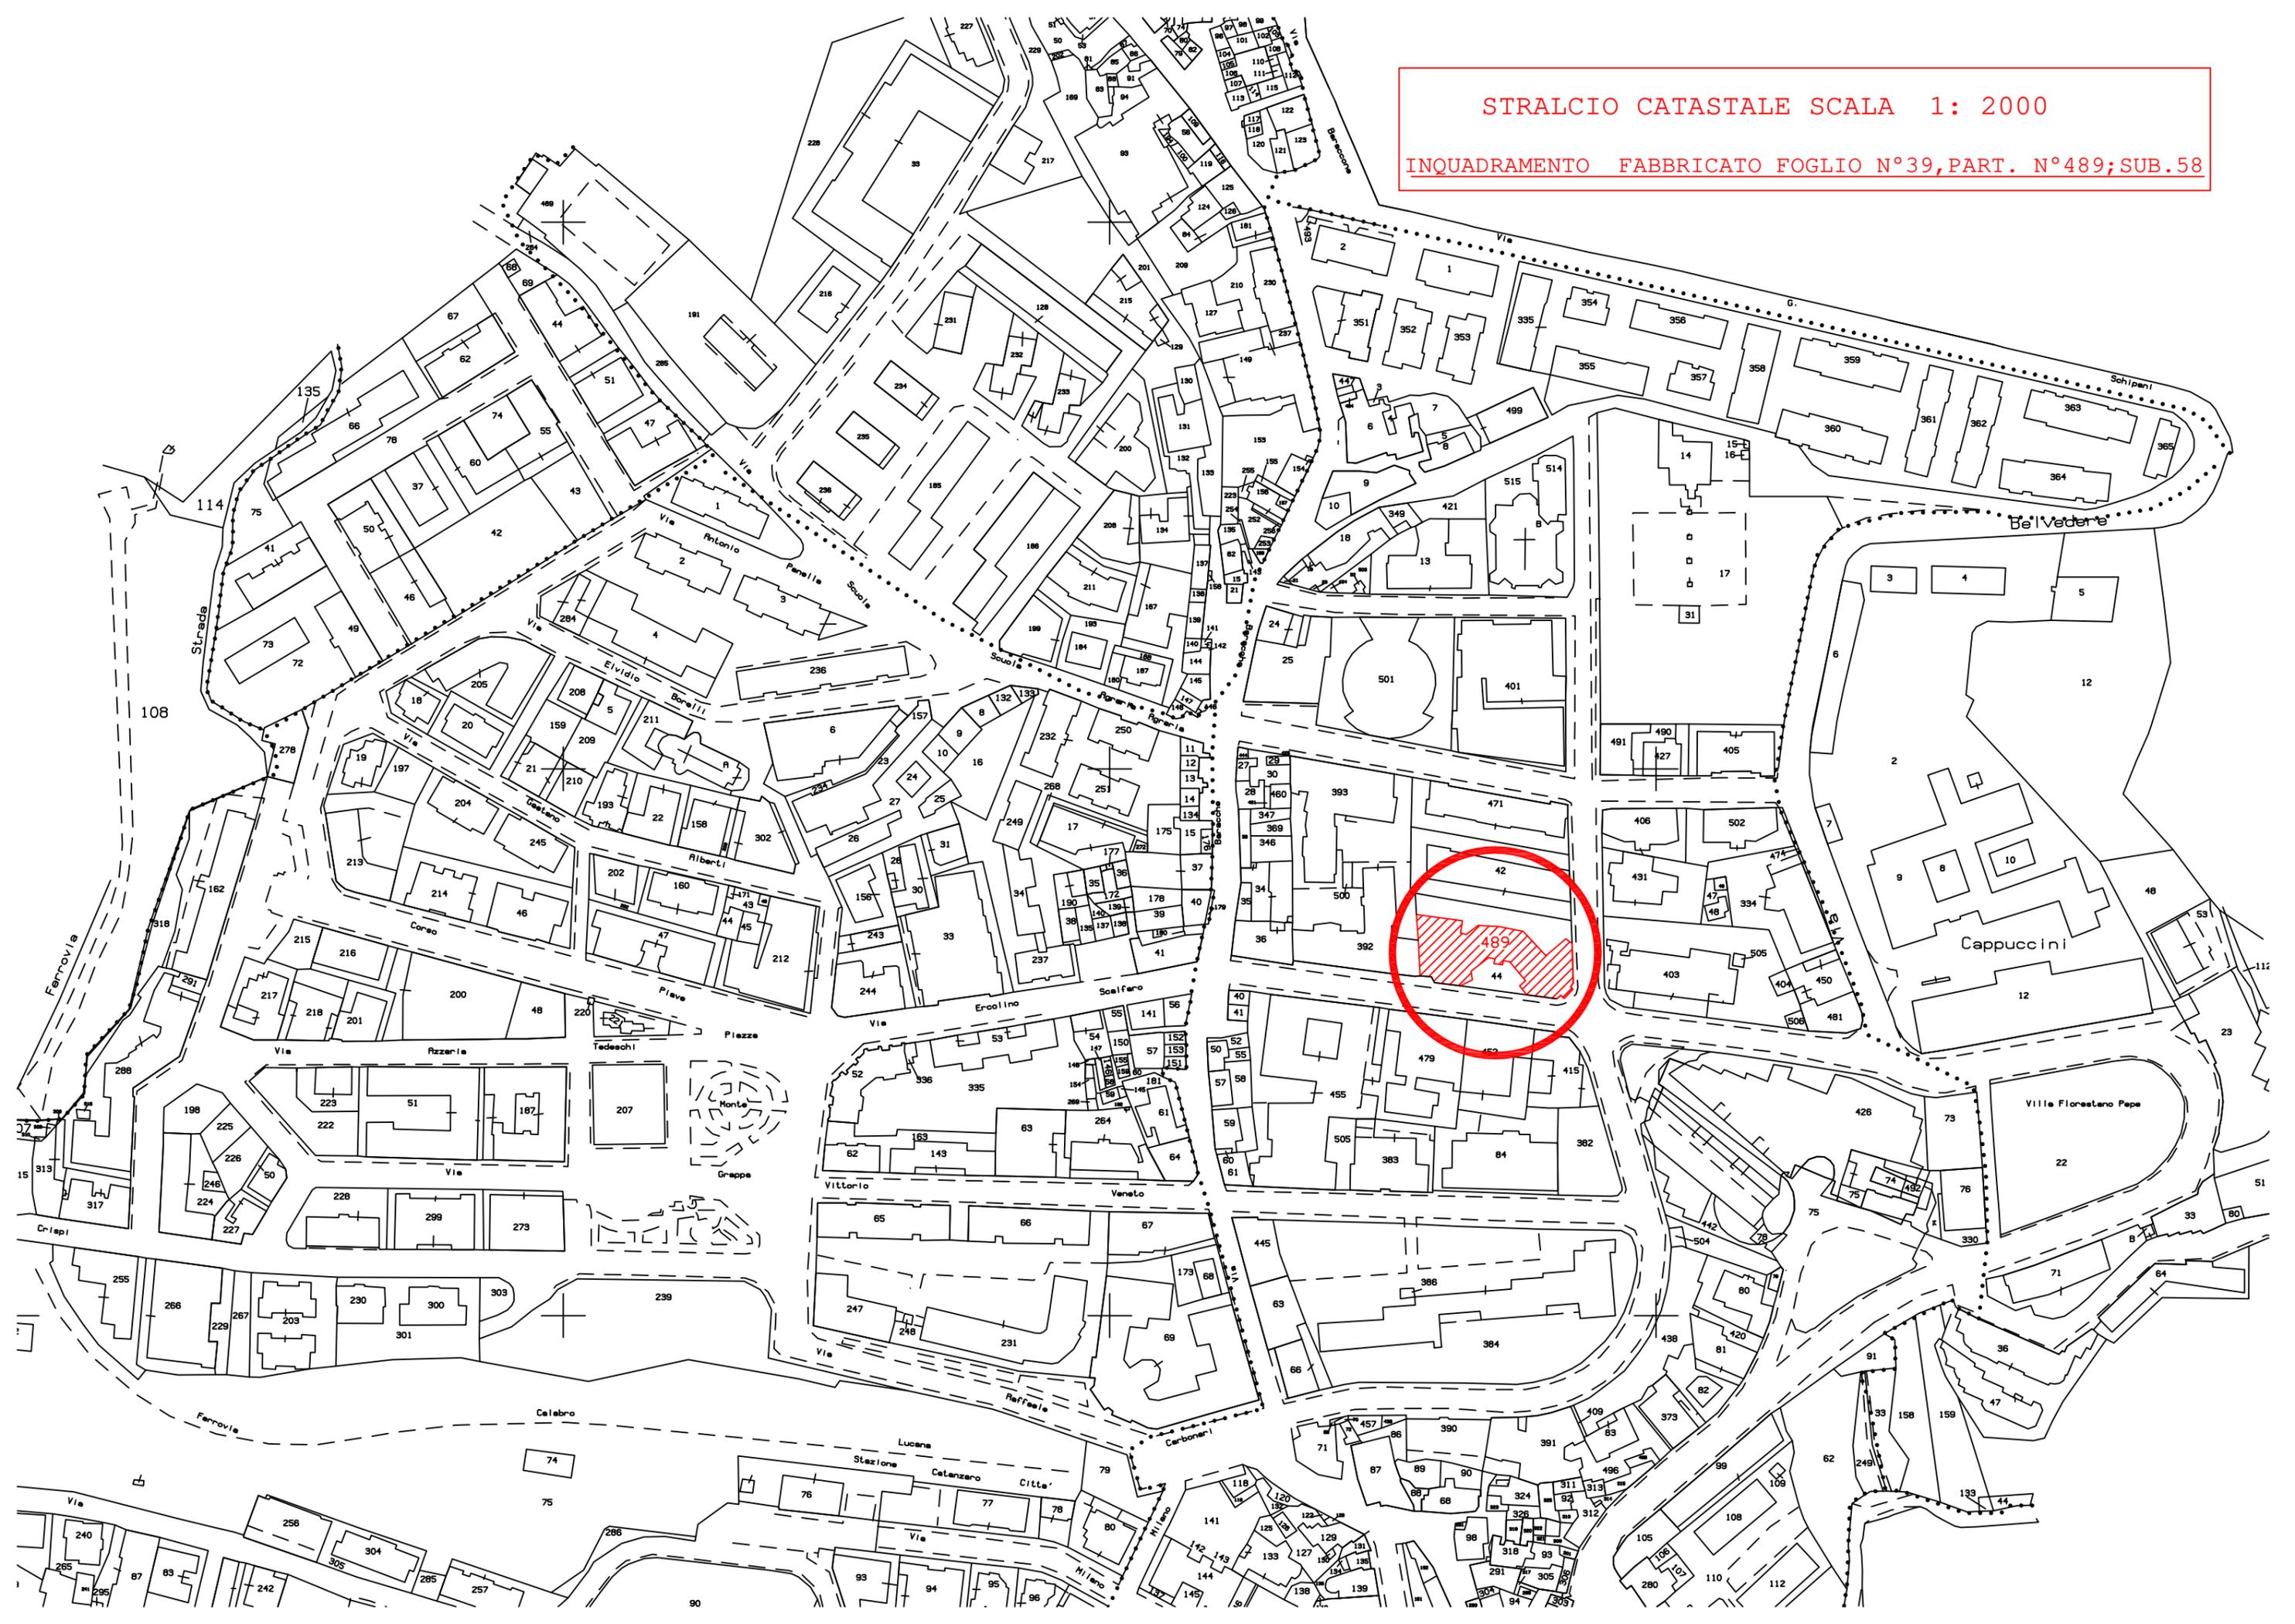


ELABORATO PLANIMETRICO	Compilato da: Basile Salvatore	Iscritto all'albo: Geometri	Prov. Catanzaro	N. 2984
Comune di Catanzaro	Sezione:	Foglio: 39	Particella: 489	Protocollo n. 29/01/2019 del
Dimostrazione grafica dei subalterni			Tipo Mappale n.	del Scala 1 : 500


Agenzia delle Entrate
CATASTO FABBRICATI
 Ufficio provinciale di Catanzaro

Ultima planimetria in atti
 Data: 17/06/2019 + n. T293686 - Richiedente: Telematico
 Totale schede: 5 - Formato di acquisizione: A3(297x420) - Formato stampa richiesto: A4(210x297) - Fattore di scala non utilizzabile


PIANO SECONDO

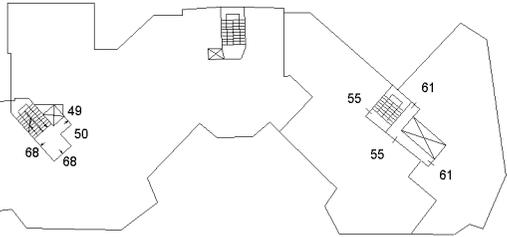


PIANO TERZO

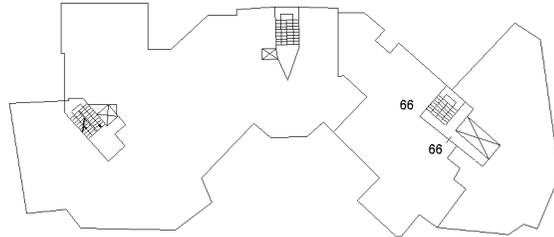


PIANO QUARTO

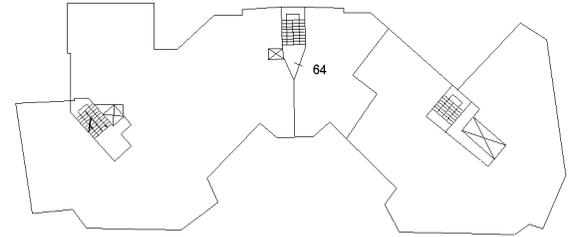

PIANO QUINTO

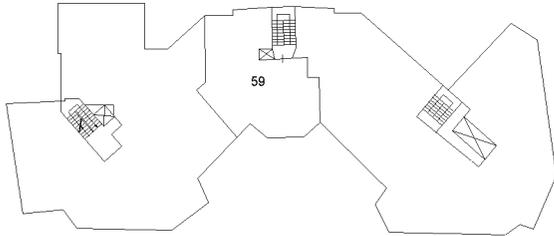

PIANO PRIMO SOTTOSTRADA

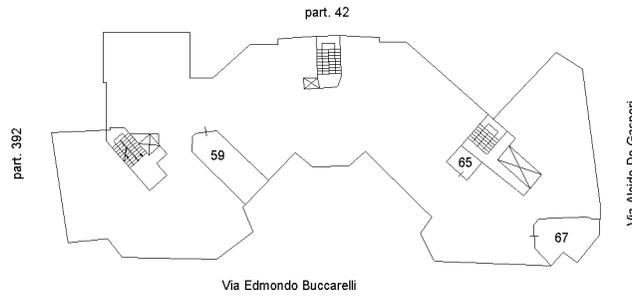

Direzione Provinciale di Catanzaro
 Ufficio Provinciale - Territorio
 Servizi Catastali
 Comune di: CATANZARO
 Elenco Subalterni

ACCERTAMENTO DELLA PROPRIETA IMMOBILIARE URBANA
 ELENCO DEI SUBALTERNI ASSEGNATI

Comune		Sezione	Foglio	Particella		Tipo mappale	del:
CATANZARO			39	489			
Sub	UBICAZIONE via/piazza	n°civ	Piani	Scala	Int.	DESCRIZIONE	
1	via edmondo buccarelli	41	T			NEGOZIO	
2	via edmondo buccarelli	45	T			NEGOZIO	
3	via edmondo buccarelli	47	T			NEGOZIO	
4	via edmondo buccarelli	49	T			ABITAZIONE	
5	via edmondo buccarelli	49	T			ABITAZIONE	
6	via edmondo buccarelli	49	1			ABITAZIONE	
10	via edmondo buccarelli	49	3-S1			ABITAZIONE	
11	via edmondo buccarelli	49	4-S1			ABITAZIONE	
12	via edmondo buccarelli	49				ABITAZIONE	
13	via edmondo buccarelli	49	5-S1			ABITAZIONE	
14	via edmondo buccarelli	49				ABITAZIONE	
15	via edmondo buccarelli	49	6-S1			ABITAZIONE	
16	via edmondo buccarelli	49				ABITAZIONE	
17	via edmondo buccarelli	49	T			ABITAZIONE	
20	via edmondo buccarelli	49	1			ABITAZIONE	
21	via edmondo buccarelli	49	2-S1			ABITAZIONE	
22	via edmondo buccarelli	49	2			ABITAZIONE	
25	via edmondo buccarelli	49	4-S1			ABITAZIONE	
28	via edmondo buccarelli	49	6-S1			ABITAZIONE	
29	via edmondo buccarelli	49	T			ABITAZIONE	
31	via edmondo buccarelli	49				ABITAZIONE	
34	via edmondo buccarelli	49				ABITAZIONE	
35	via edmondo buccarelli	49	3-S1			ABITAZIONE	
36	via edmondo buccarelli	49	4-S1			ABITAZIONE	
37	via edmondo buccarelli	49	4-S1			ABITAZIONE	
39	via edmondo buccarelli	49	6			ABITAZIONE	
40	via edmondo buccarelli	49	6-S1			ABITAZIONE	
41	via edmondo buccarelli	55	T-S1			NEGOZIO	
43	via edmondo buccarelli	43	2-S1			ABITAZIONE	
45	via edmondo buccarelli	49	3-S1			ABITAZIONE	
46	via edmondo buccarelli	49	3			ABITAZIONE	
48	via edmondo buccarelli	49	S1			BOX	
49	via edmondo buccarelli	49	2			ABITAZIONE DI TIPO CIVILE	
50	via edmondo buccarelli	49	2			ABITAZIONE	
51						SOPPRESSO	
54	via edmondo buccarelli		T			UFFICIO PRIVATO	
55	via edmondo buccarelli	49	2-S1			ABITAZIONE	
57	via edmondo buccarelli	49	S1			BOX	
58	via edmondo buccarelli	49	1			ABITAZIONE	
59	via edmondo buccarelli	49	5-S1	B		ABITAZIONE	
60	via edmondo buccarelli	49	5			ABITAZIONE	
61	via edmondo buccarelli	49	2-S1			ABITAZIONE	
62	via edmondo buccarelli	49	5-S1			ABITAZIONE	
63	via edmondo buccarelli	49	5-S1			ABITAZIONE	
64	via edmondo buccarelli	49	4	B		ABITAZIONE	
65	via edmondo buccarelli	49	S1			MAGAZZINO	
68	via edmondo buccarelli	49	2			ABITAZIONE DI TIPO CIVILE	
1101	via edmondo buccarelli	49	1			ABITAZIONE	
1102	via edmondo buccarelli	49	1			ABITAZIONE	
1103	via edmondo buccarelli	49	3			ABITAZIONE	

Unità immobiliari n. 50

Tributi erariali: 0,00

Visura telematica

Visura storica per immobile

Situazione degli atti informatizzati al 19/11/2023

Dati della richiesta	Comune di CATANZARO (Codice:C352)
Catasto Fabbricati	Provincia di CATANZARO
	Foglio: 39 Particella: 489 Sub.: 58

INTESTATO

1	AM AMMINISTRAZIONE PROVINCIALE DI CATANZARO sede in CATANZARO (CZ)	80003090794*	(1) Proprieta' 1/1
---	--	--------------	--------------------

Unità immobiliare dal 09/11/2015

N.	DATI IDENTIFICATIVI				DATI DI CLASSAMENTO							DATI DERIVANTI DA	
	Sezione Urbana	Foglio	Particella	Sub	Zona Cens.	Micro Zona	Categoria	Classe	Consistenza	Superficie Catastale	Rendita		
1		39	489	58	1		A/2	3	7 vani	Totale: 203 m² Totale: escluse aree scoperte**: 198 m²	Euro 560,36	Variazione del 09/11/2015 - Inserimento in visura dei dati di superficie.	
Indirizzo		VIA EDMONDO BUCCARELLI n. 49 Piano 1											
Notifica							Partita				Mod.58		
Annotazioni		-classamento e rendita validati											

Mappali Terreni Correlati

Codice Comune C352 - Foglio 39 - Particella 489

Situazione dell'unità immobiliare dal 16/12/2008

N.	DATI IDENTIFICATIVI				DATI DI CLASSAMENTO							DATI DERIVANTI DA	
	Sezione Urbana	Foglio	Particella	Sub	Zona Cens.	Micro Zona	Categoria	Classe	Consistenza	Superficie Catastale	Rendita		
1		39	489	58	1		A/2	3	7 vani		Euro 560,36	VARIAZIONE NEL CLASSAMENTO del 16/12/2008 Pratica n. CZ0308155 in atti dal 16/12/2008 VARIAZIONE DI CLASSAMENTO (n. 31617.1/2008)	
Indirizzo		VIA EDMONDO BUCCARELLI n. 49 Piano 1											
Notifica							Partita				Mod.58		

Visura storica per immobile

Situazione degli atti informatizzati al 19/11/2023

Annotazioni	-classamento e rendita validati
--------------------	---------------------------------

Mappali Terreni Correlati

Codice Comune C352 - Foglio 39 - Particella 489

Situazione dell'unità immobiliare dal 16/05/2008

N.	DATI IDENTIFICATIVI				DATI DI CLASSAMENTO							DATI DERIVANTI DA	
	Sezione Urbana	Foglio	Particella	Sub	Zona Cens.	Micro Zona	Categoria	Classe	Consistenza	Superficie Catastale	Rendita		
1		39	489	58	1		A/2	3	7 vani		Euro 560,36	DIVISIONE del 16/05/2008 Pratica n. CZ0126245 in atti dal 16/05/2008 DIVISIONE (n. 13853.1/2008)	
Indirizzo		VIA EDMONDO BUCCARELLI n. 49 Piano 1											
Notifica							Partita				Mod.58		
Annotazioni		-classamento e rendita proposti (d.m. 701/94)											

L'intestazione alla data della richiesta deriva dai seguenti atti:

Situazione degli intestati dal 30/05/2023

N.	DATI ANAGRAFICI	CODICE FISCALE	DIRITTI E ONERI REALI
1	AM AMMINISTRAZIONE PROVINCIALE DI CATANZARO sede in CATANZARO (CZ)	80003090794*	(1) Proprieta' 1/1
DATI DERIVANTI DA		Atto amministrativo DECRETO (DISPOSIZIONI DELLE AUTORITA') del 30/05/2023 Pubblico ufficiale AMMINISTRAZIONE PROVINCIA Sede CATANZARO (CZ) Repertorio n. 15 - INDIVIDUAZIONE DEL PATRIMONIO IMMOBILIARE PUBBLICO Trascrizione n. 10663.1/2023 Reparto PI di CATANZARO in atti dal 15/09/2023	

Situazione degli intestati dal 16/05/2008

N.	DATI ANAGRAFICI	CODICE FISCALE	DIRITTI E ONERI REALI
1	ISTITUTO PROFESSIONALE DI STATO PER L'AGRICOLTURA DI CATANZARO sede in CATANZARO (CZ)	80002630798	(1) Proprieta' 1/1 fino al 30/05/2023
DATI DERIVANTI DA		DIVISIONE del 16/05/2008 Pratica n. CZ0126245 in atti dal 16/05/2008 DIVISIONE (n. 13853.1/2008)	

Visura storica per immobile

Situazione degli atti informatizzati al 19/11/2023

Situazione dell'unità immobiliare che ha originato il precedente dal 01/01/1994

N.	DATI IDENTIFICATIVI				DATI DI CLASSAMENTO							DATI DERIVANTI DA	
	Sezione Urbana	Foglio	Particella	Sub	Zona Cens.	Micro Zona	Categoria	Classe	Consistenza	Superficie Catastale	Rendita		
1		39	489	7	1		A/2	3	7,5 vani		Euro 600,38 L. 1.162.500	VARIAZIONE del 01/01/1994 Variazione del quadro tariffario	
Indirizzo		VIA EDMONDO BUCCARELLI n. 49											
Notifica						Partita	9101			Mod.58	-		

Situazione dell'unità immobiliare dal 01/01/1992

N.	DATI IDENTIFICATIVI				DATI DI CLASSAMENTO							DATI DERIVANTI DA	
	Sezione Urbana	Foglio	Particella	Sub	Zona Cens.	Micro Zona	Categoria	Classe	Consistenza	Superficie Catastale	Rendita		
1		39	489	7	1		A/2	3	7,5 vani		Euro 1.084,56 L. 2.100.000	VARIAZIONE del 01/01/1992 Variazione del quadro tariffario	
Indirizzo		VIA EDMONDO BUCCARELLI n. 49											
Notifica						Partita	9101			Mod.58	-		

Situazione dell'unità immobiliare dall'impianto meccanografico

N.	DATI IDENTIFICATIVI				DATI DI CLASSAMENTO							DATI DERIVANTI DA	
	Sezione Urbana	Foglio	Particella	Sub	Zona Cens.	Micro Zona	Categoria	Classe	Consistenza	Superficie Catastale	Rendita		
1		39	489	7	1		A/2	3	7,5 vani		Euro 2,41 L. 4.657	Impianto meccanografico del 30/06/1987	
Indirizzo		VIA EDMONDO BUCCARELLI n. 49											
Notifica						Partita	9101			Mod.58	-		

L'intestazione alla data della richiesta deriva dai seguenti atti:

Situazione degli intestati relativa ad atto del 01/04/1964 (antecedente all'impianto meccanografico)

N.	DATI ANAGRAFICI	CODICE FISCALE	DIRITTI E ONERI REALI
1	ISTITUTO PROFESSIONALE DI STATO PER L'AGRICOLTURA DI CATANZARO sede in CATANZARO (CZ)	80002630798	(1) Proprieta' 1/1 fino al 16/05/2008

Visura storica per immobile

Situazione degli atti informatizzati al 19/11/2023

DATI DERIVANTI DA	VOLTURA D'UFFICIO del 01/04/1964 Pubblico ufficiale LE PERA SALVATORE Sede CATANZARO (CZ) Repertorio n. 57873 - UR Sede CATANZARO (CZ) Registrazione n. 4297 registrato in data 17/04/1964 - VENDITA ISTANZA 50514/2003 Voltura n. 869.1/2003 - Pratica n. 56082 in atti dal 25/02/2003
--------------------------	---

Situazione degli intestati dall'impianto meccanografico

N.	DATI ANAGRAFICI	CODICE FISCALE	DIRITTI E ONERI REALI
1	C. E. A. COSTRUZIONI EDILI APPALTI S. P. A.		(1) Proprieta' 1000/1000 fino al 01/04/1964
DATI DERIVANTI DA	Impianto meccanografico del 30/06/1987		

Visura telematica esente per fini istituzionali

* Codice Fiscale Validato in Anagrafe Tributaria.

** Si intendono escluse le "superfici di balconi, terrazzi e aree scoperte pertinenziali e accessorie, comunicanti o non comunicanti"
(cfr. Provvedimento del Direttore dell'Agenzia delle Entrate 29 marzo 2013).

**Agenzia del Territorio
CATASTO FABBRICATI
Ufficio Provinciale di
Catanzaro**

Dichiarazione protocollo n. CZ0126245 del 16/05/2008

Planimetria di u.i.u. in Comune di Catanzaro

Via Edmondo Buccarelli

civ. 49

Identificativi Catastali:

Sezione:

Foglio: 39

Particella: 489

Subalterno: 58

Compilata da:


Fusto Francesco

Iscritto all'albo:
Geometri

Prov. Catanzaro

N. 2690

Scheda n. 1 Scala 1:100

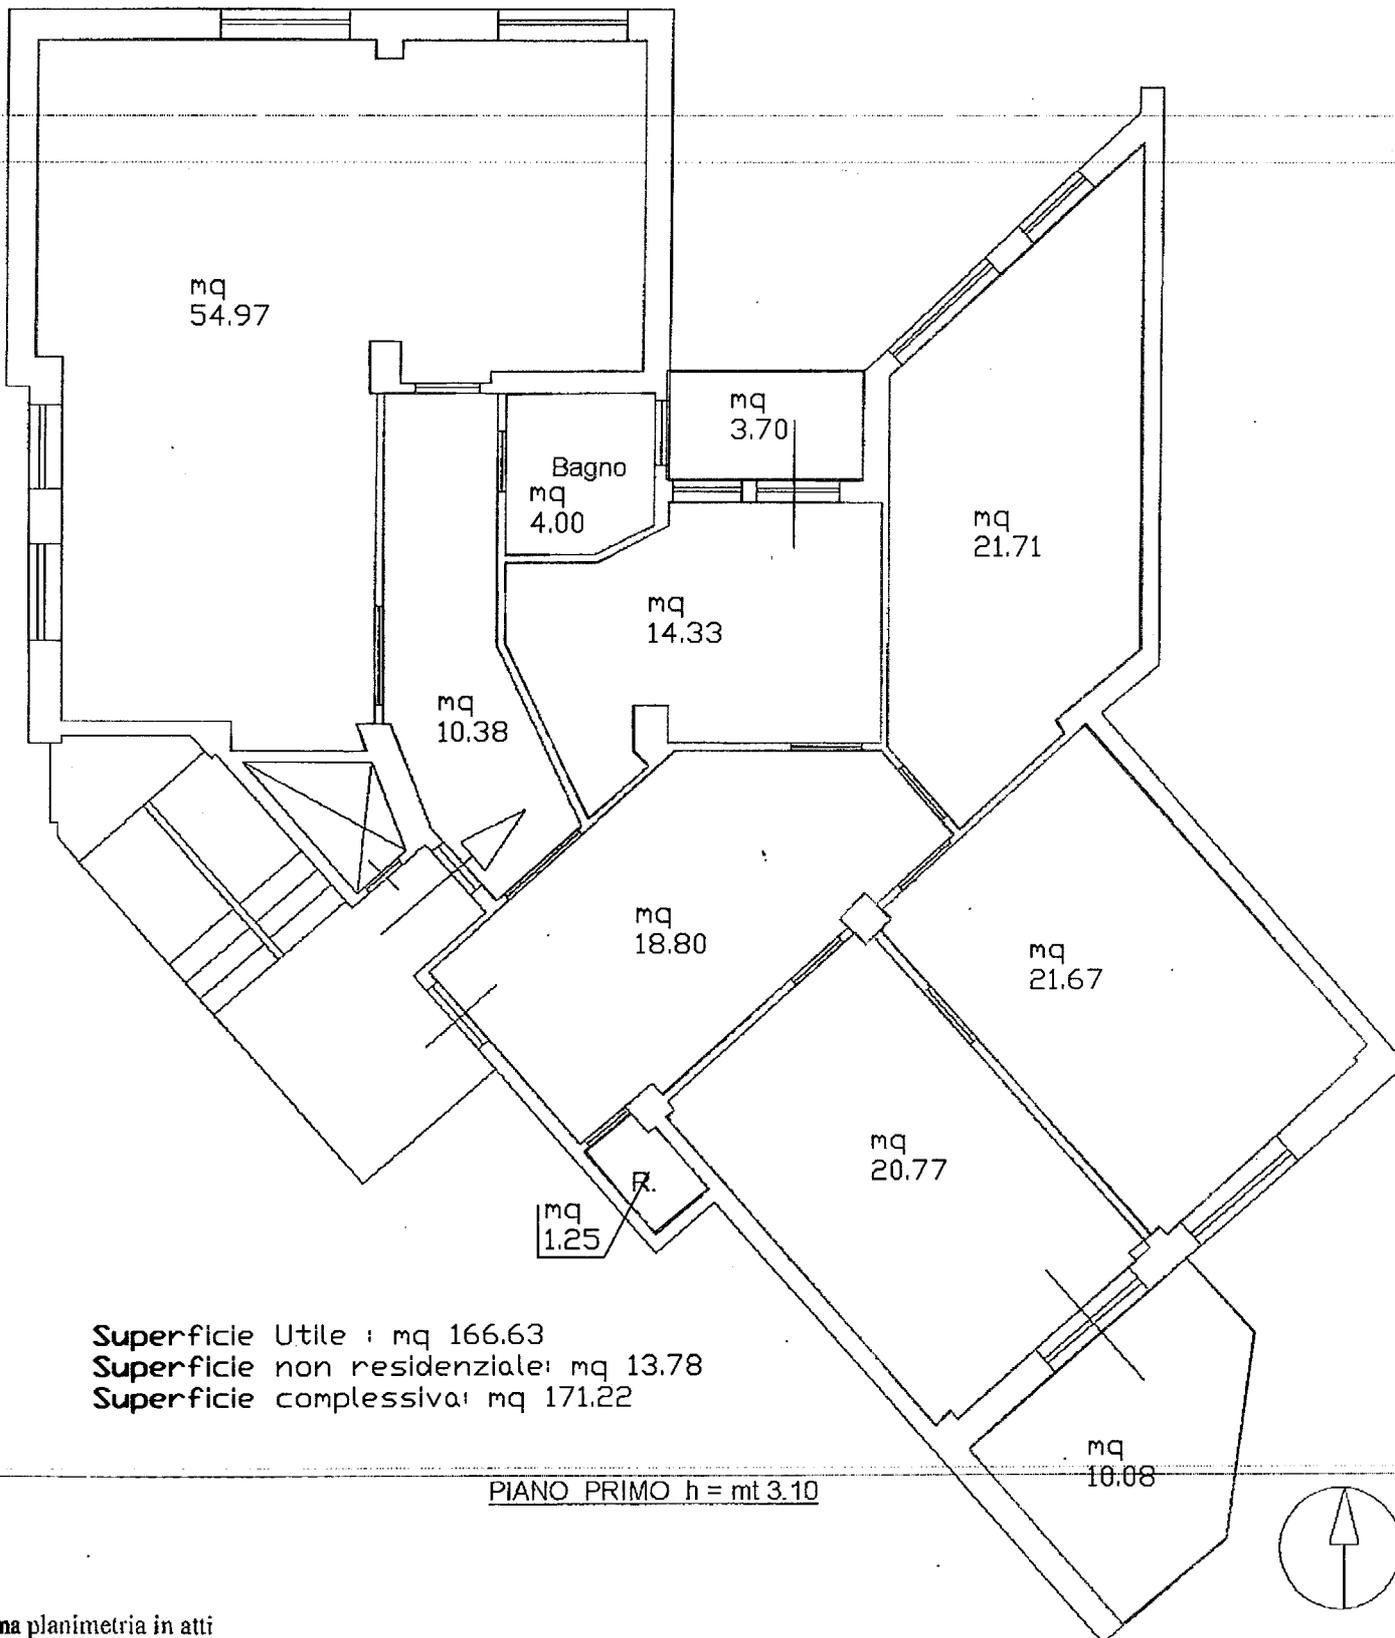

Catasto dei Fabbricati - Situazione al 15/05/2017 - Comune di CATANZARO (C352) - < Foglio: 39 - Particella: 489 - Subalterno: 58 >
 VIA EDMONDO BUCCARELLI n. 49 piano: 1;

DOCUMENTAZIONE FOTOGRAFICA





