

Documentazione Fotografica

Foto n° 01

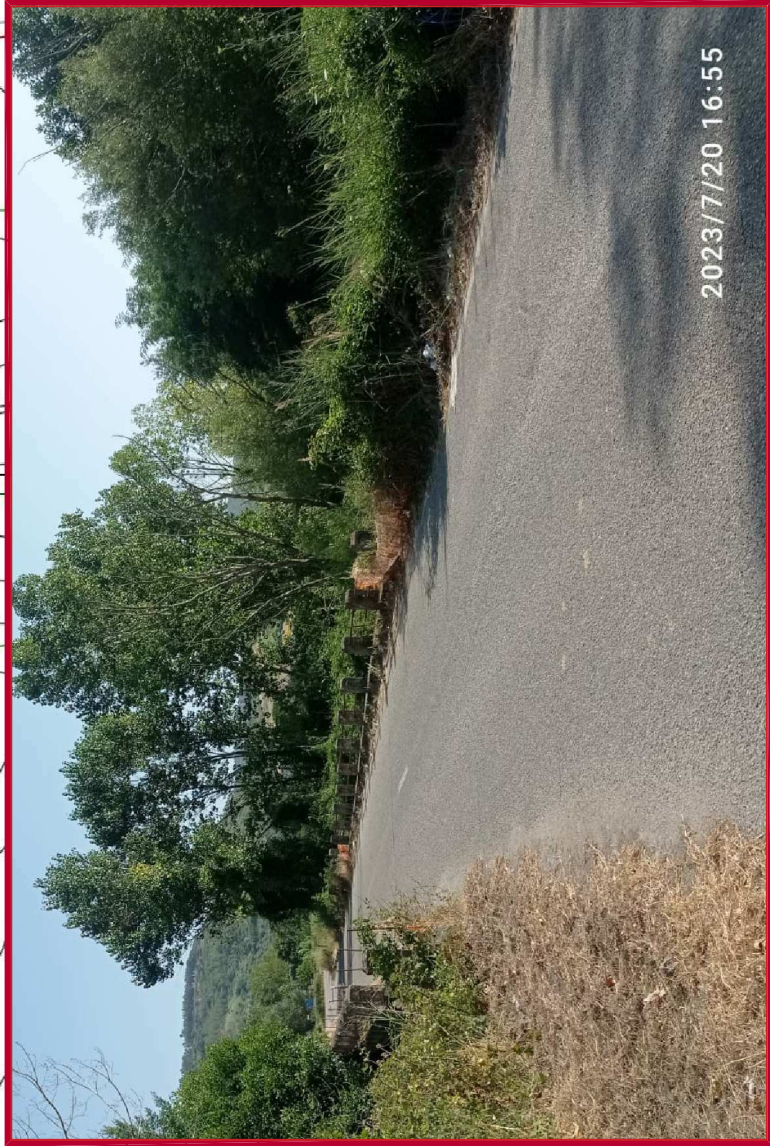


Foto n° 03

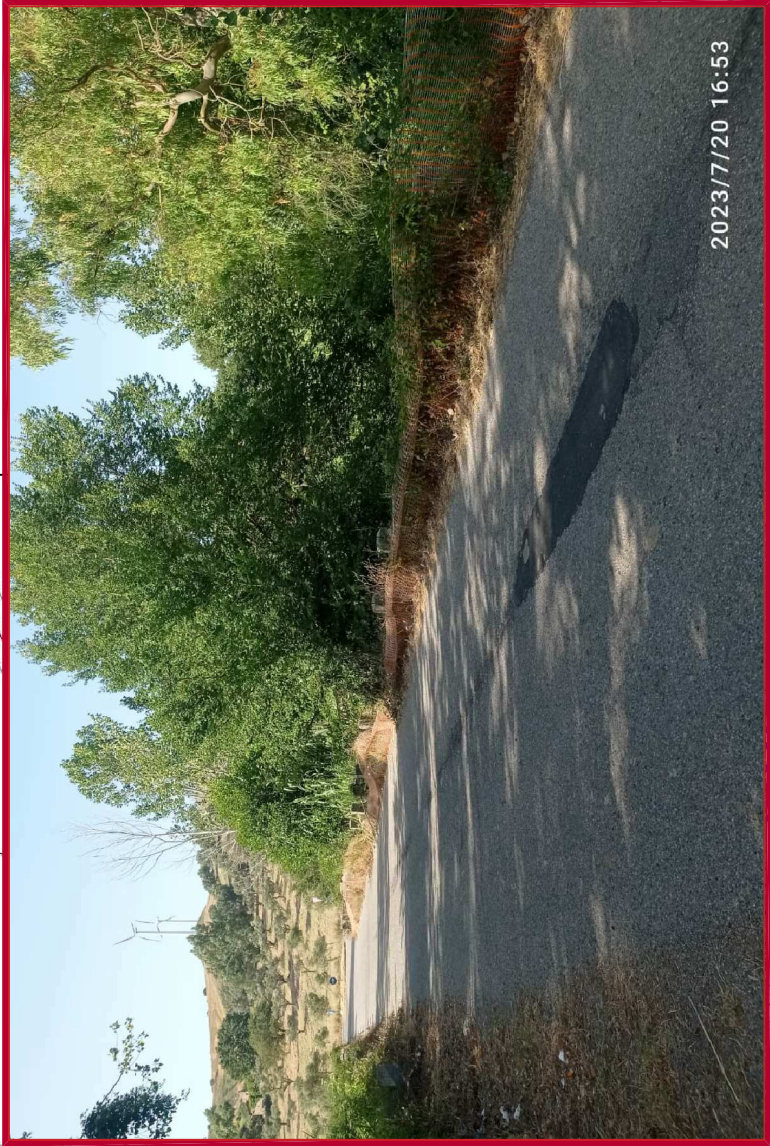


Foto n° 02


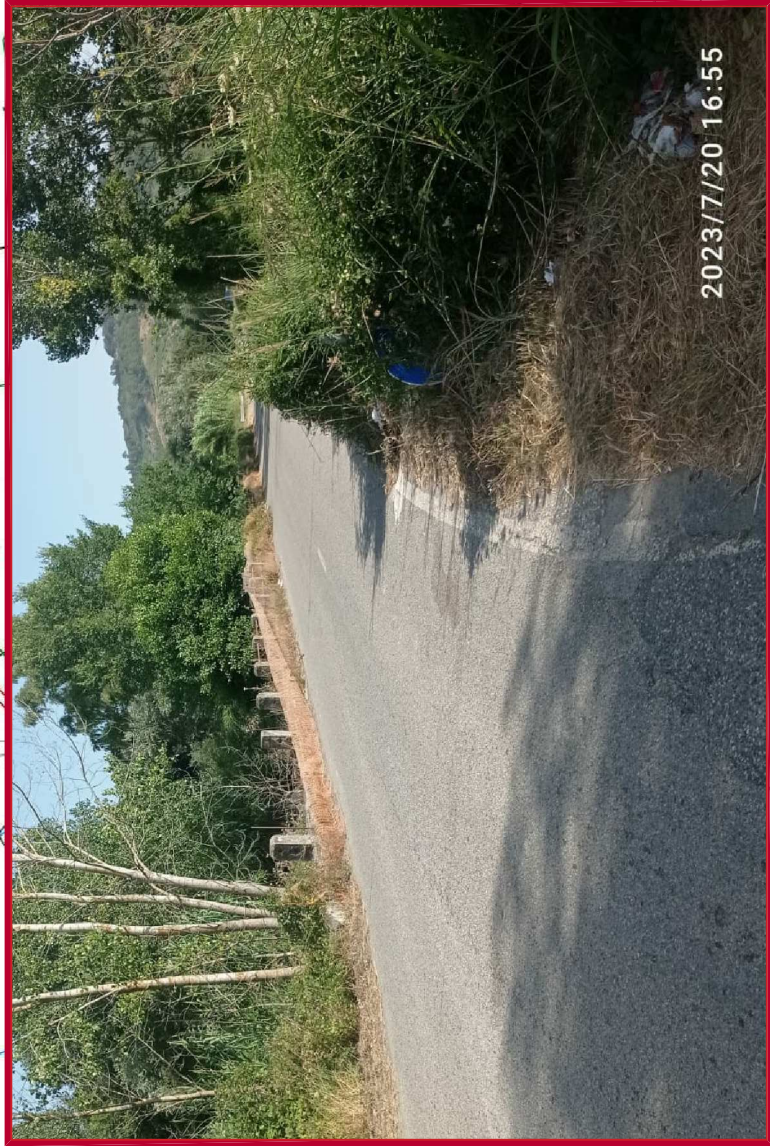


Foto n° 04



INTERVENTO 4 SOSTITUZIONE BORDO PONTE H2 TRATTO DEL TRACCIATO SP46

scala 1:2.000

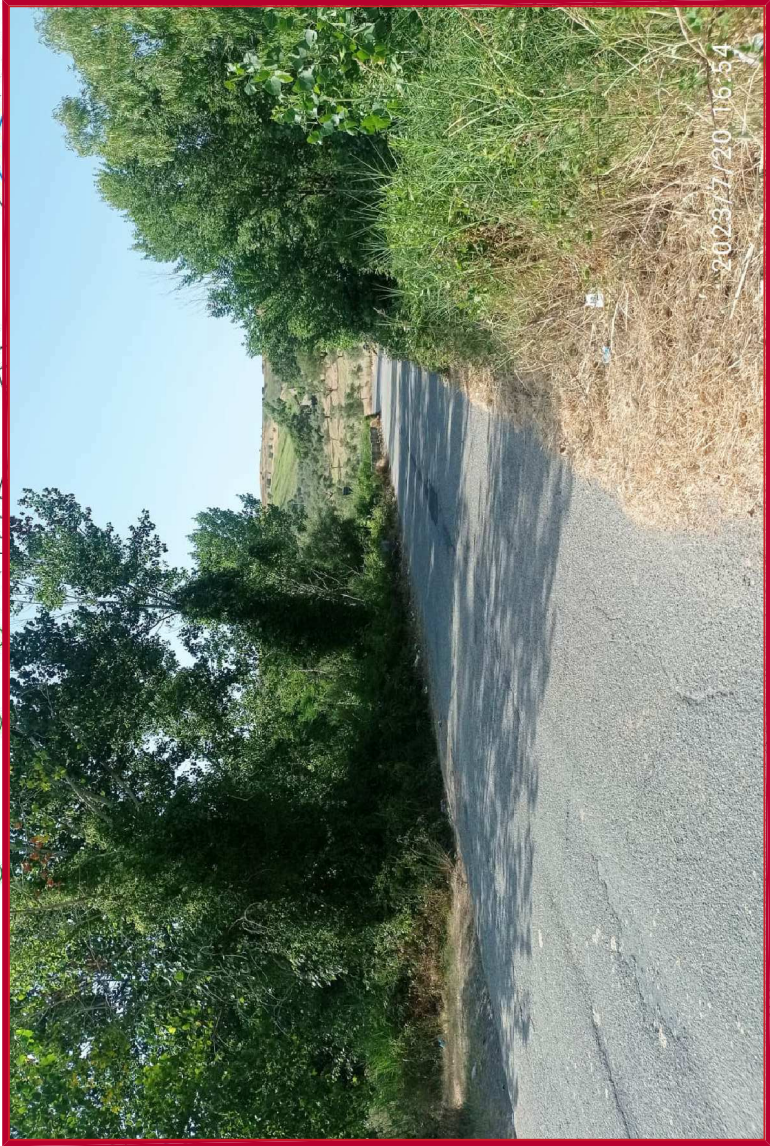

AMMINISTRAZIONE PROVINCIALE DI CATANZARO
SETTORE VIABILITA' E TRASPORTI
Servizio Costruzione e Manutenzione Area Jonica

MANUTENZIONE STRAORDINARIA STRADE PROVINCIALI
DEL REP. N° 11 - D.M. 49/2018 COD. MINISTERO 748
Lotto 2 - SS.PP. Rep. n° 3 (già Rep. n° 11)
CUP: C57H18001590001

Elaborato N.7

INTERVENTO 4:
SOSTITUZIONE BORDO
PONTE H2 TRATTO DEL
TRACCIATO SP46

IL PROGETTISTA
(Geom. Eugenio COSTANTO)

- RAPPRESENTAZIONE
FOTOGRAFICA DELLO
STATO ATTUALE
DELL' AREA
D'INTERVENTO E DEL
CONTESTO

IL R.U.P.
(Dott. Ing. Vincenzo COPPOLA)

scala 1:2000 ; 1:5

Catanzaro li

IL DIRIGENTE
(Dott. Ing. Eugenio COSTANZO)