


Sezione AA


Superficie vetrata tot. 17 mq.

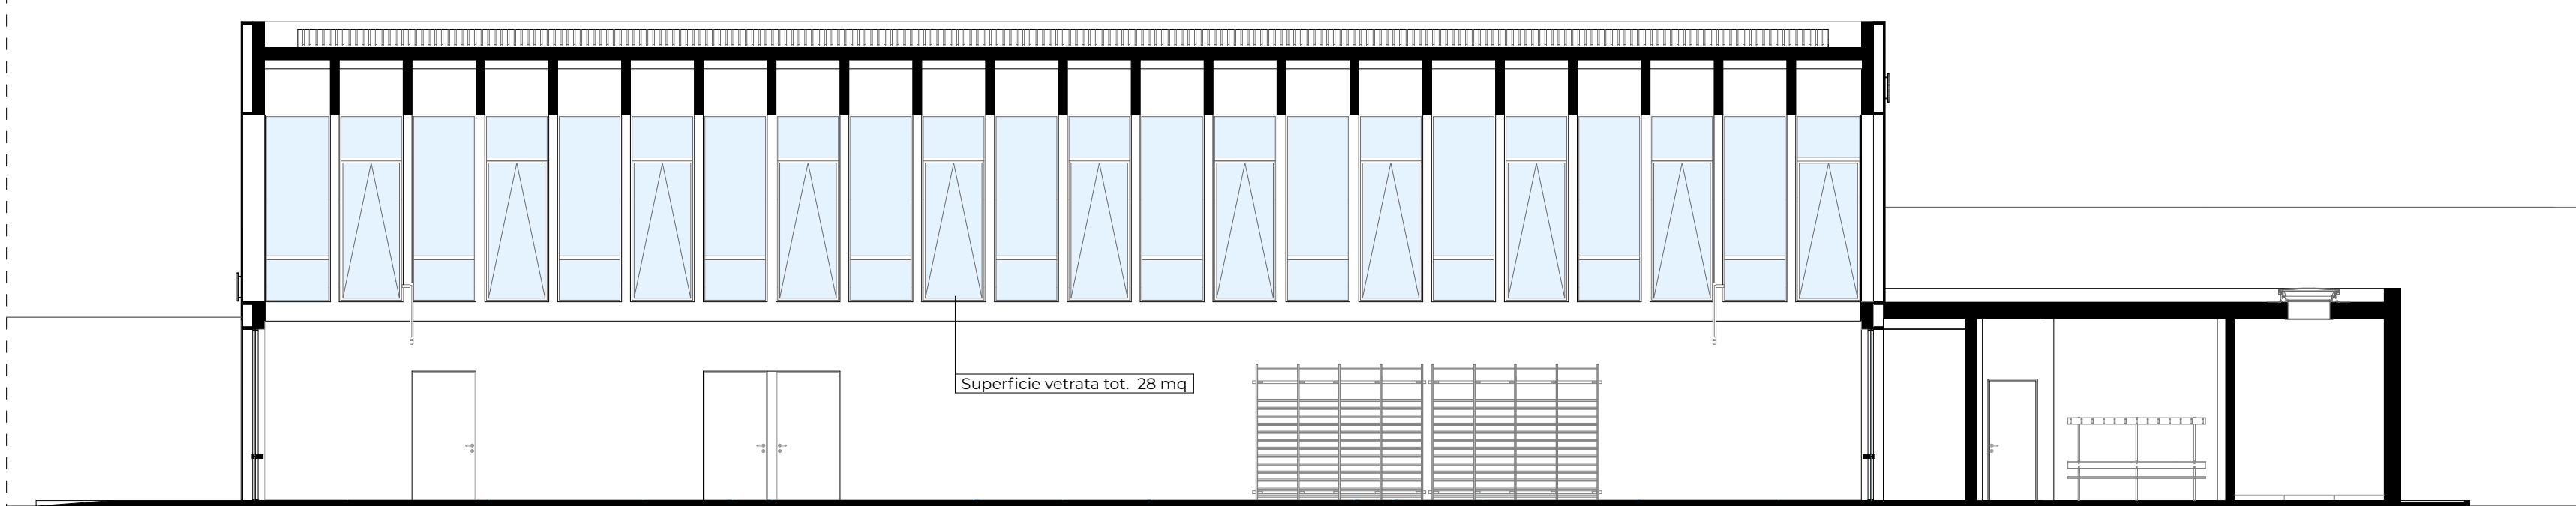

Sezione DD


Superficie vetrata tot. 28 mq.

0 1 2 5m

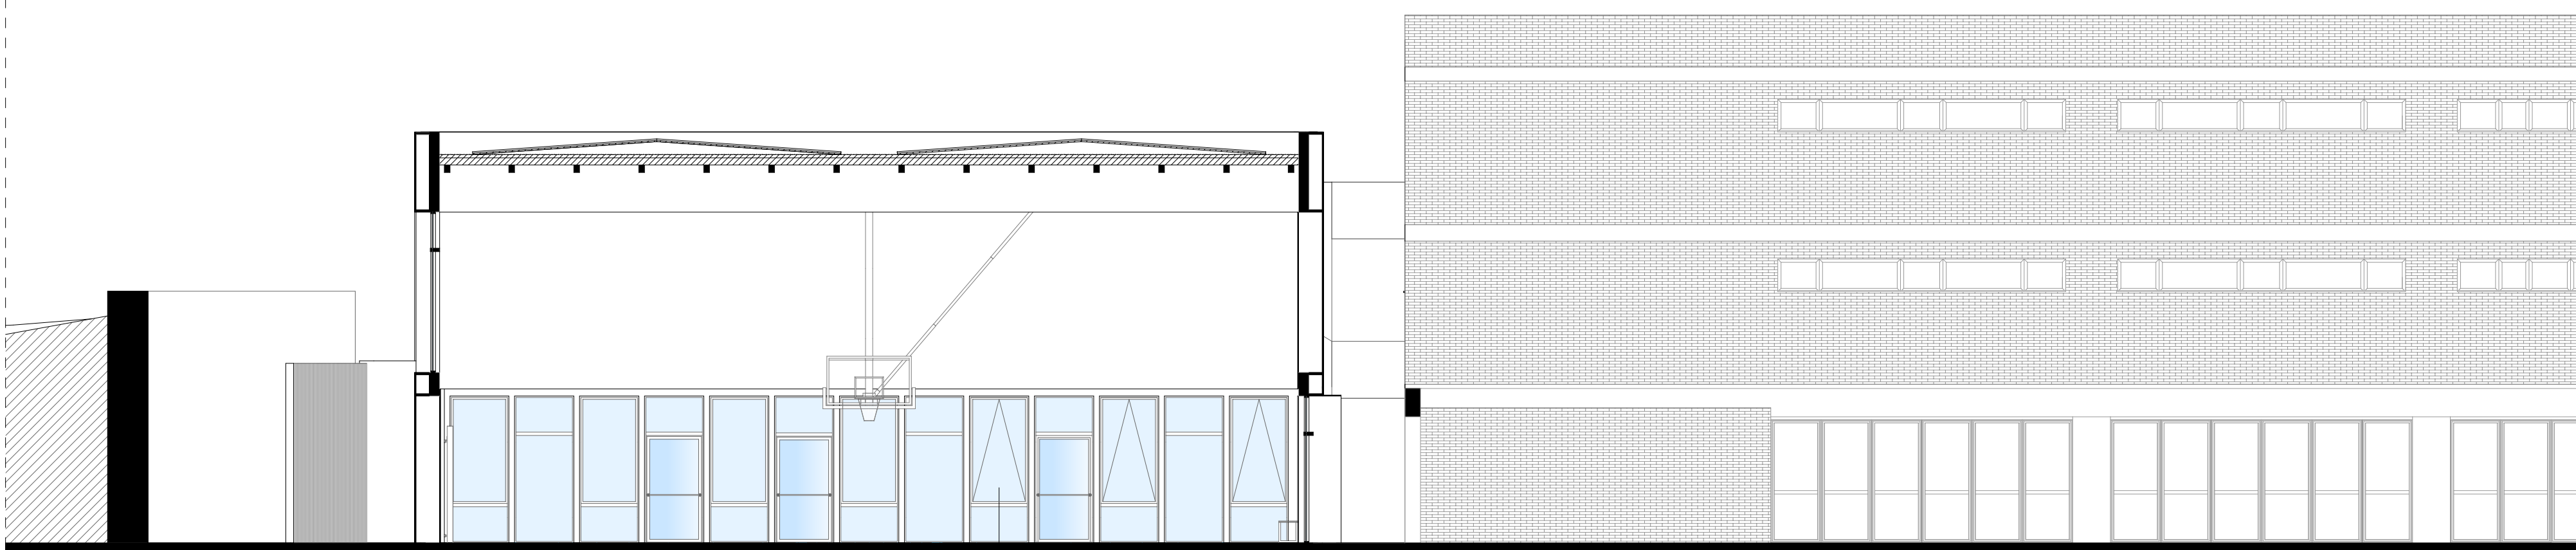

Sezione BB

Superficie vetrata tot. 7 mq.

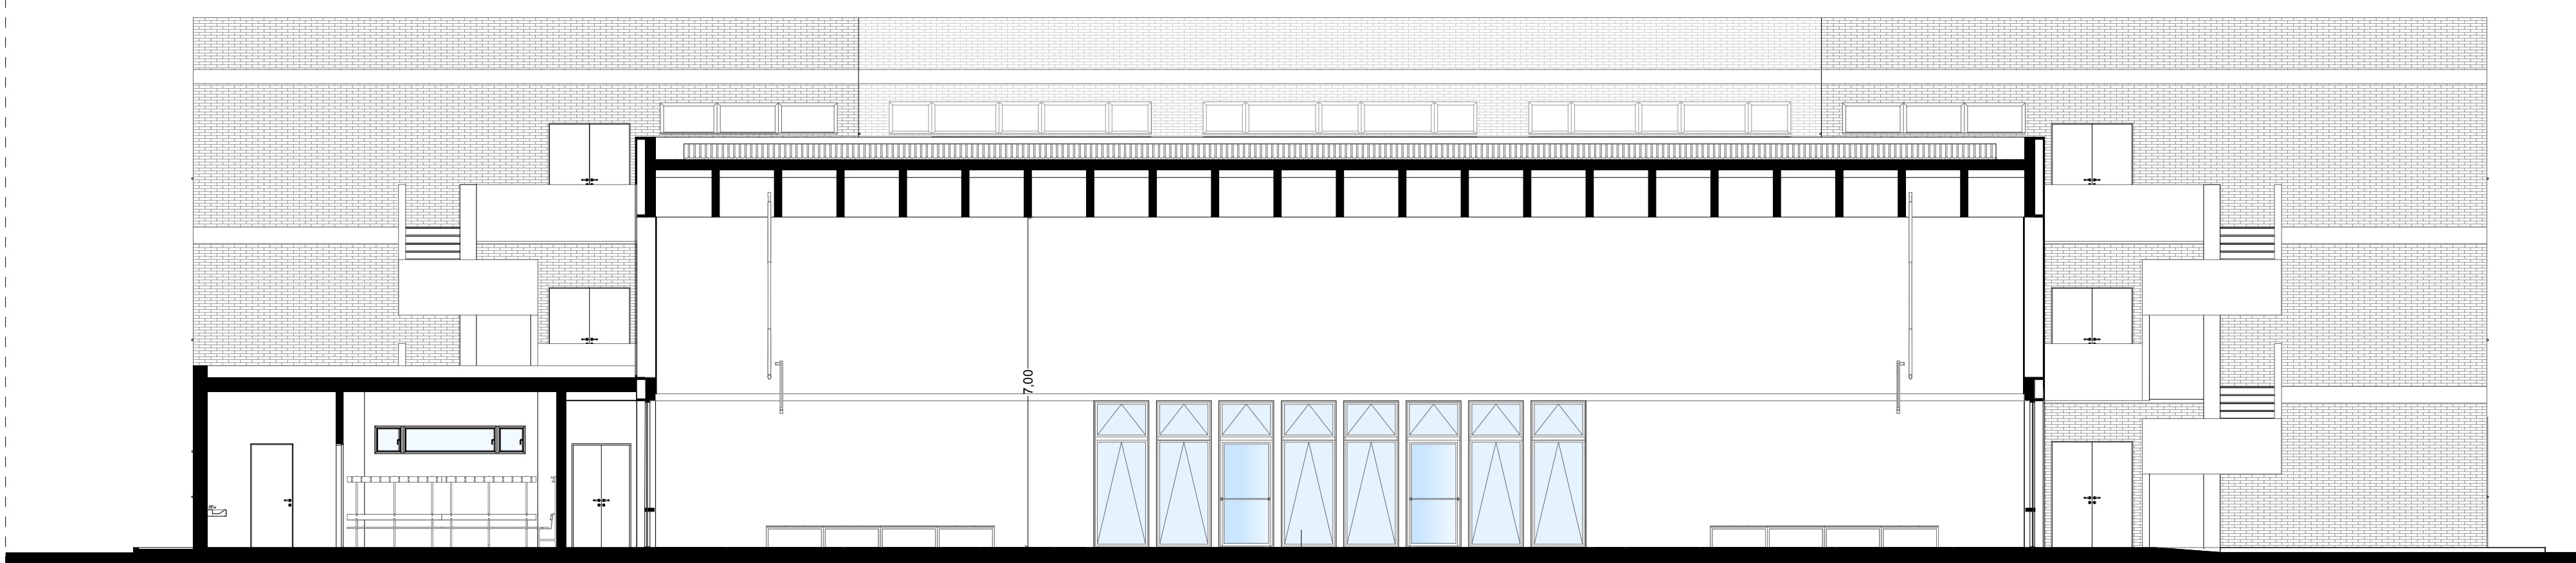

Sezione CC

Superficie vetrata tot. 19 mq.

0 1 2 5m



Missione 4 – Istruzione e Ricerca – Componente 1 – Potenziamento dell'offerta dei servizi di istruzione: dagli asili nido alle Università – Investimento 1.3: "Piano per le infrastrutture per lo sport nelle scuole", finanziato dall'Unione europea – Next Generation EU
REALIZZAZIONE DI UNA PALESTRA A SERVIZIO DELLA STRUTTURA SCOLASTICA I.T.T. "G. Malafarina" – Comune di Soverato (CZ) – CUP C35E22000040006 - CIG: 9543843464



Amministrazione Provinciale di Catanzaro



CODICE ELABORATO:
SOV_E_ARC_012

NOME ELABORATO:
SEZIONI E PARTICOLARI COSTRUTTIVI

R.U.P. : Ing. Antonio Leone

I Progettisti:
Arch. Giovanni B. Giannotti (mandataria) **GIANNOTTI**
ARCHITECTURE & DESIGN

Via A. De Gasperi n°2 88068 - Soverato (CZ)

OMARCH S.R.L.
(mandante)
arch. Fabio Montesano
arch. Roberto Carpino
arch. Domenico Conaci
arch. Antonio Marra
dott. geol. Giuseppe Scala
Via Otranto n°2 88100 - Catanzaro (CZ)



Arch. Danilo Cosco (giovane prof. mandante)



PROGETTO ESECUTIVO

LUGLIO 2023
REVISIONE N°: