



STRALCIO P.R.G.



STRALCIO CATASTALE

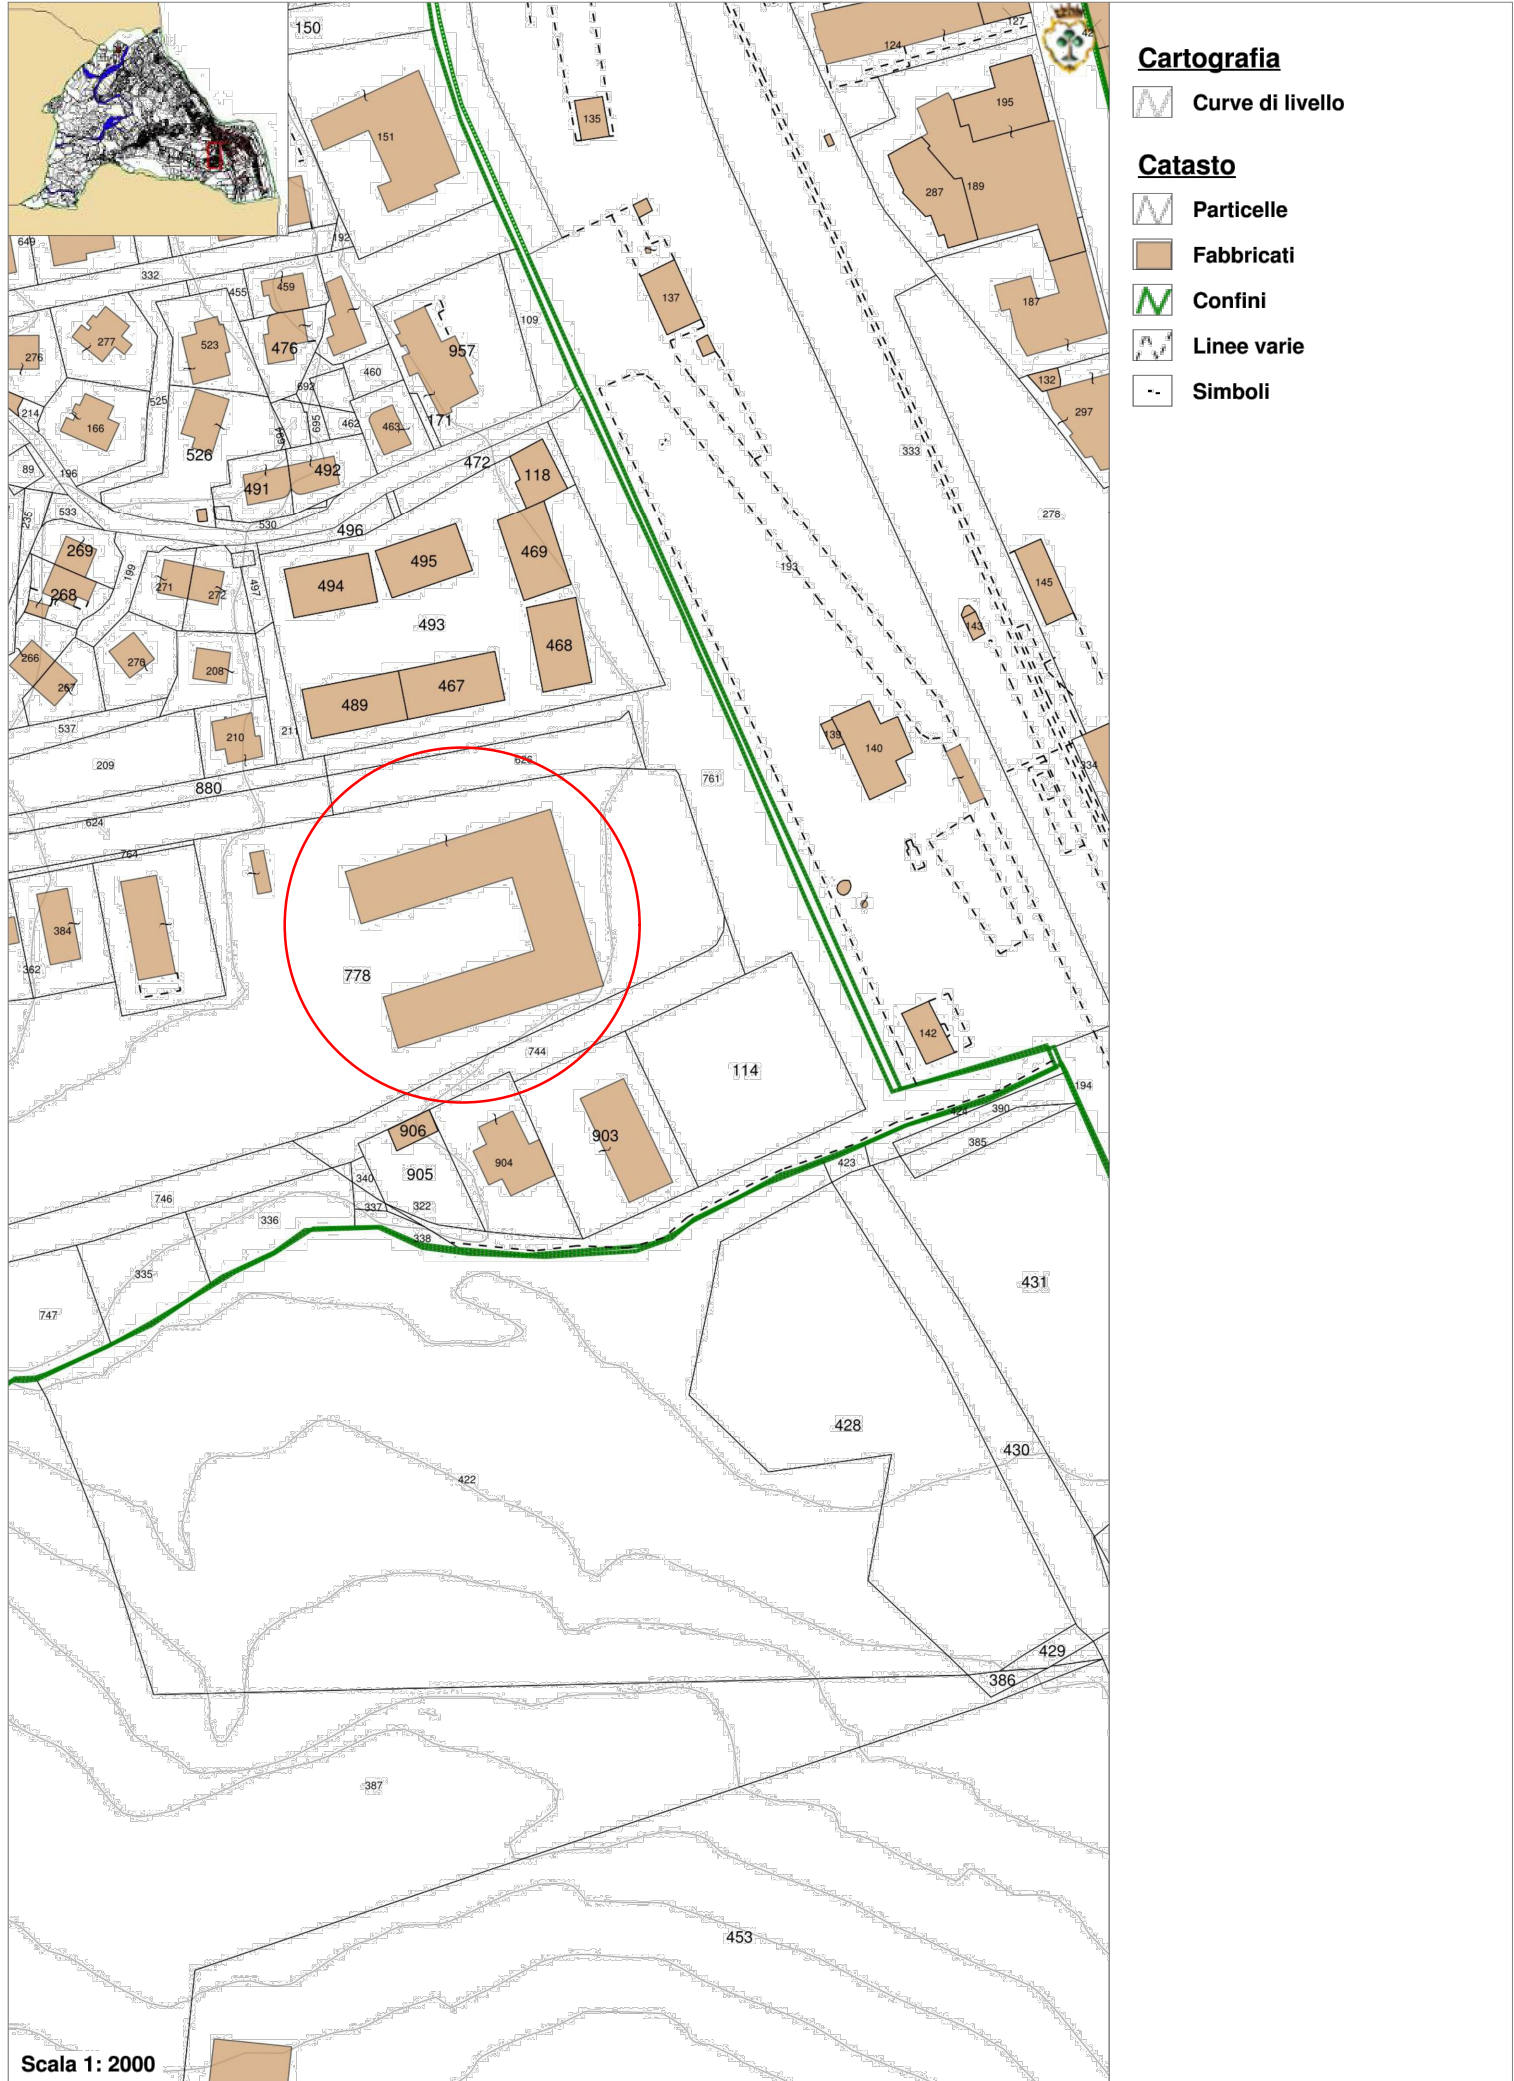

ORTOFOTO

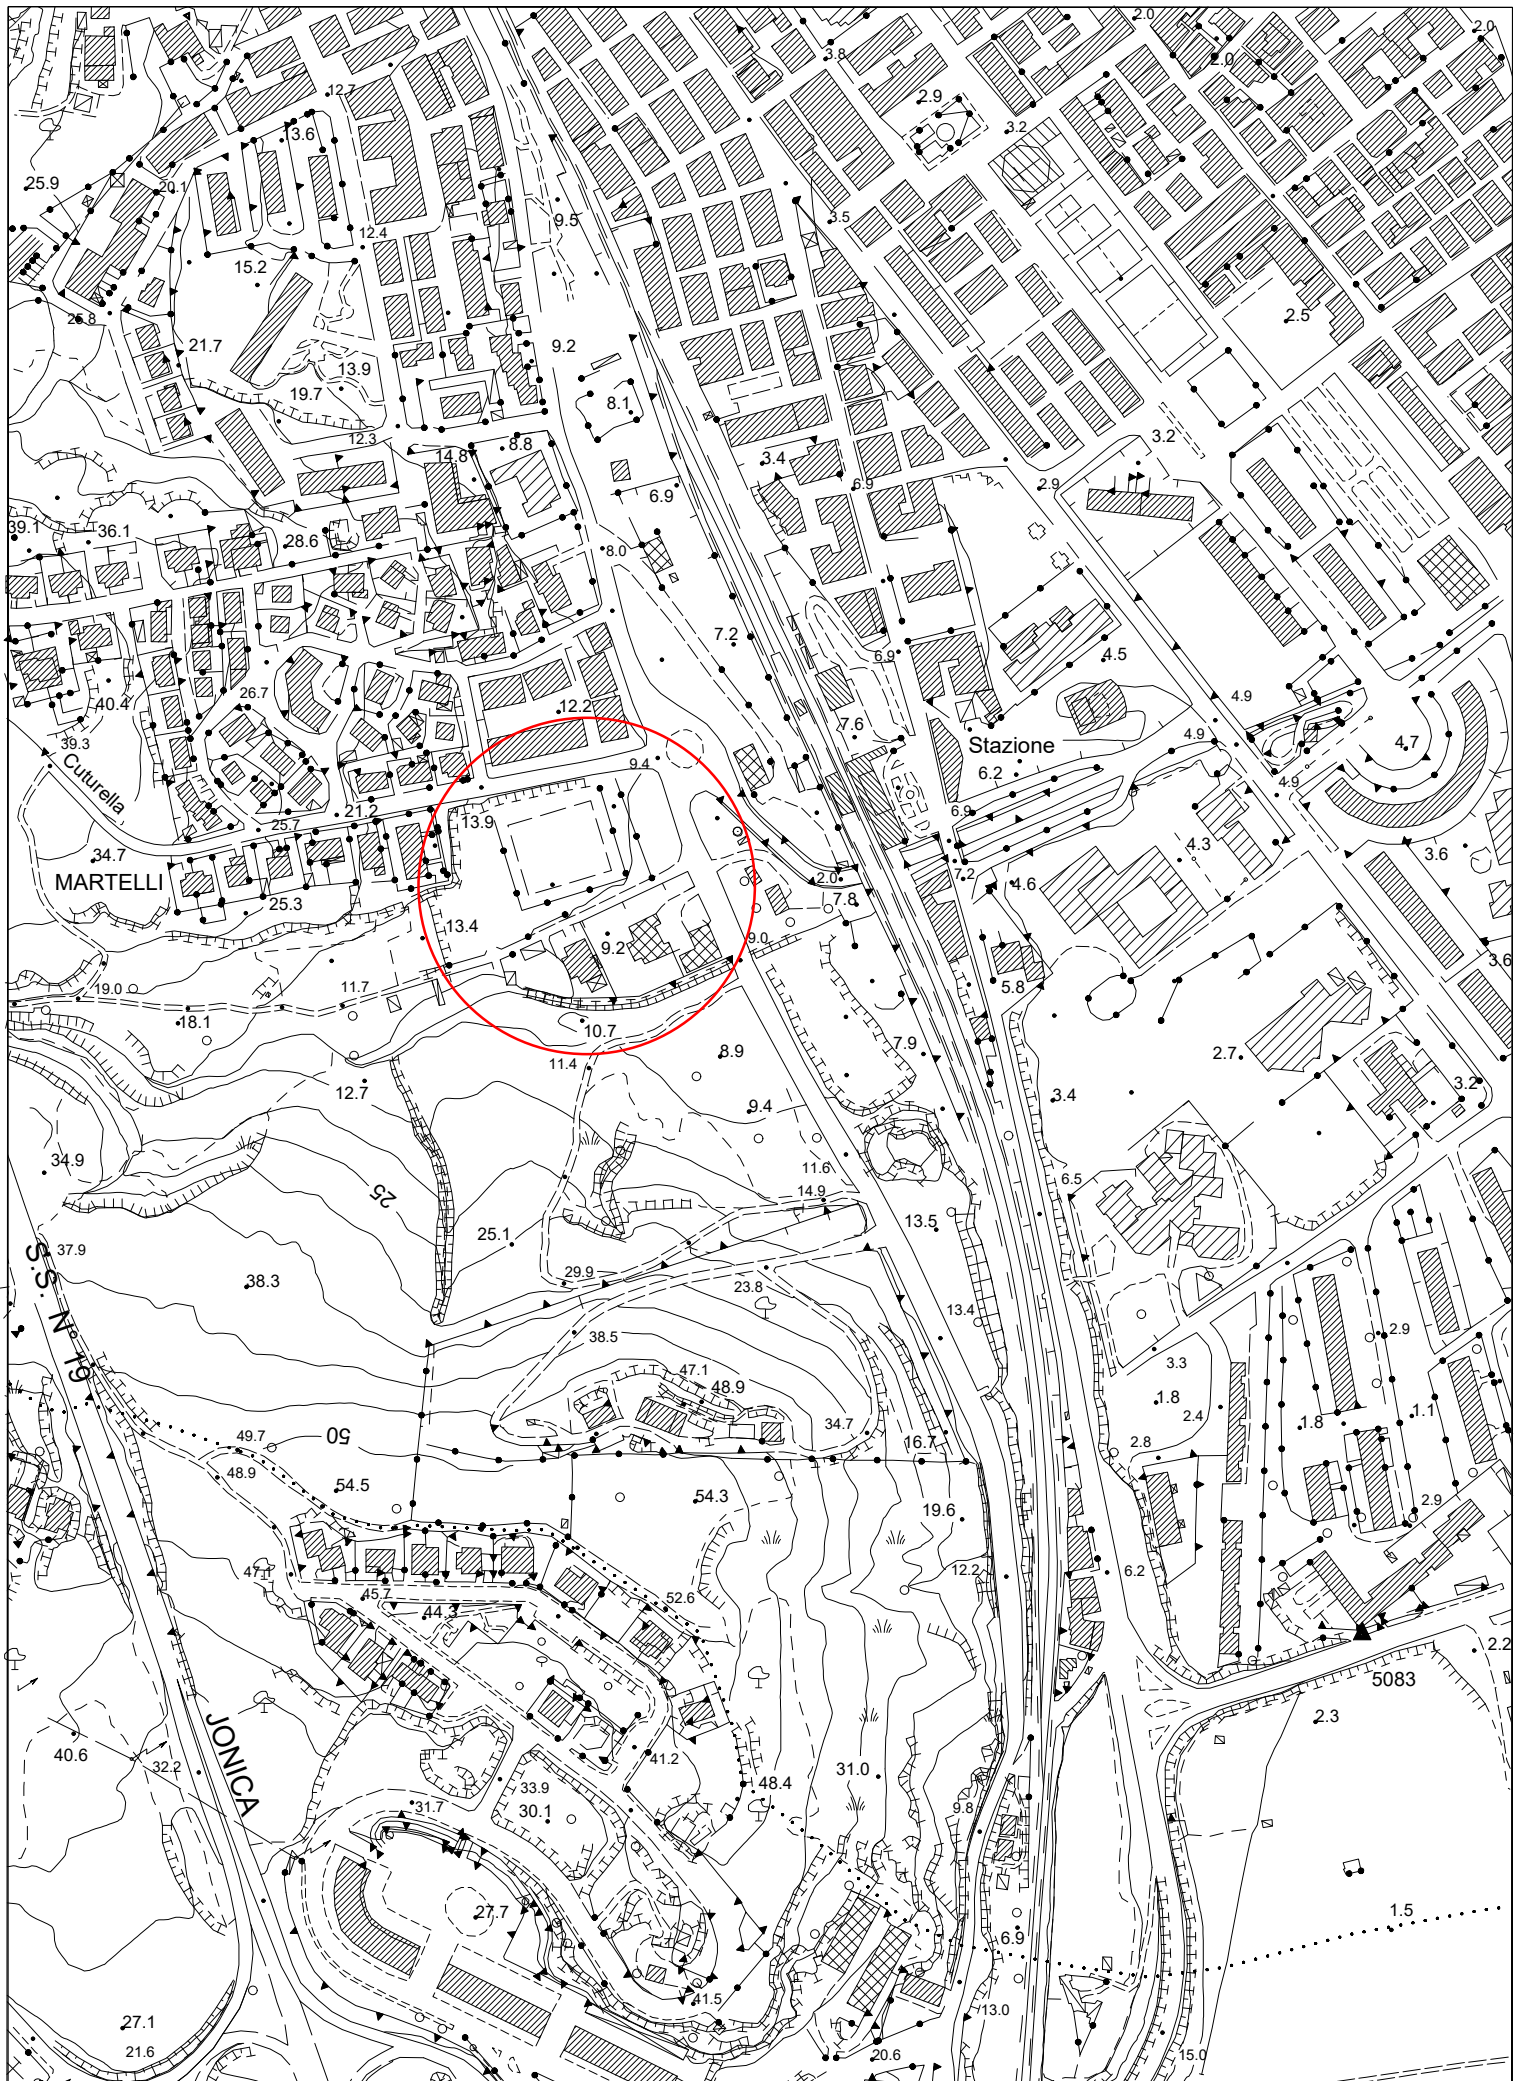

STRALCIO AEROFOTOGRAMMETRICO



Missione 4 – Istruzione e Ricerca – Componente 1 – Potenziamento dell’offerta dei servizi di istruzione: dagli asili nido alle Università – Investimento 1.3: “Piano per le infrastrutture per lo sport nelle scuole”, finanziato dall’Unione europea – Next Generation EU



Finanziato dall’Unione europea
NextGenerationEU



FUTURA
LA SCUOLA
PER L’ITALIA DI DOMANI



Amministrazione Provinciale di Catanzaro

REALIZZAZIONE DI UNA PALESTRA A SERVIZIO DELLA STRUTTURA SCOLASTICA I.T.T. “G. Malafarina” – Comune di Soverato (CZ) – CUP C35E22000040006 - CIG: 9543843464



GYMNASIUMALAFARINA

CODICE ELABORATO: **SOV_E_ARC_004**

NOME ELABORATO: **INQUADRAMENTO TERRITORIALE E INSERIMENTO URBANISTICO**

R.U.P. : Ing. Antonio Leone

I Progettisti:
Arch. Giovanni B. Giannotti
(mandataria)

GIANNOTTI
ARCHITECTURE & DESIGN

Via A. De Gasperi n°2 88068 - Soverato (CZ)

OMARCH S.R.L.
(mandante)

arch. Fabio Montesano
arch. Roberto Carpino
arch. Domenico Conaci
arch. Antonio Marra
dott. geol. Giuseppe Scala

OMARCH
OFFICINA MEDITERRANEA DI ARCHITETTURA

Via Otranto n°2 88100 - Catanzaro (CZ)

Arch. Danilo Cosco
(giovane prof. mandante)



PROGETTO ESECUTIVO

LUGLIO 2023
REVISIONE N°: