



### LEGENDA

- Limiti comunali**
- Aree soggette a vincolo ai sensi del D. Lgs 42 / 04 e s.m.i**
- territori costieri compresi in una fascia di profondità di 300 metri dalla linea di battigia, anche per i terreni elevati sul mare
  - territori contigui ai laghi compresi in una fascia della profondità di 300 metri dalla linea di battigia, anche per i terreni elevati sui laghi
  - fiumi, torrenti, corsi d'acqua e le relative sponde o piedi degli argini per una fascia di 150 metri ciascuna
  - montagne per la parte occidentale 1.200 metri sul livello del mare
  - parchi e riserve nazionali o regionali, nonché i territori di protezione esterna dei parchi
  - aree di reperimento nuovi parchi regionali e aree protette
  - SIC, SIN, SIR, ZPS
  - territori coperti da foreste e da boschi
  - zone di interesse archeologico
- Aree di notevole interesse pubblico ai sensi della Legge 1497 /39**
- |                                |     |                            |     |   |     |
|--------------------------------|-----|----------------------------|-----|---|-----|
| Lamezia Terme<br>D.M. 07.07.67 | (1) | Catanzaro<br>D.M. 10.01.72 | (2) | Cariaga<br>D.M. 02.10.67                                    | (3) |
| Gizzeria<br>D.M. 12.08.67      | (4) | Montano<br>D.M. 21.12.99   | (5) | Squillace<br>D.M. 21.12.99                                  | (6) |
| Montepaone<br>D.M. 21.12.99    | (7) | Tiriolo<br>D.M. 25.01.67   | (8) | Stalutti<br>D.M. 29.05.74<br>D.M. 07.03.66<br>D.M. 21.12.99 | (9) |
- Fasce di rispetto**
- fascia di rispetto autostrada A3
  - fascia di rispetto delle ferrovie di progetto ed esistenti
  - fascia di rispetto delle strade statali di progetto ed esistenti
  - fascia di rispetto delle strade provinciali di progetto ed esistenti
  - fascia di rispetto aeroportuale

### QUADRO D'UNIONE

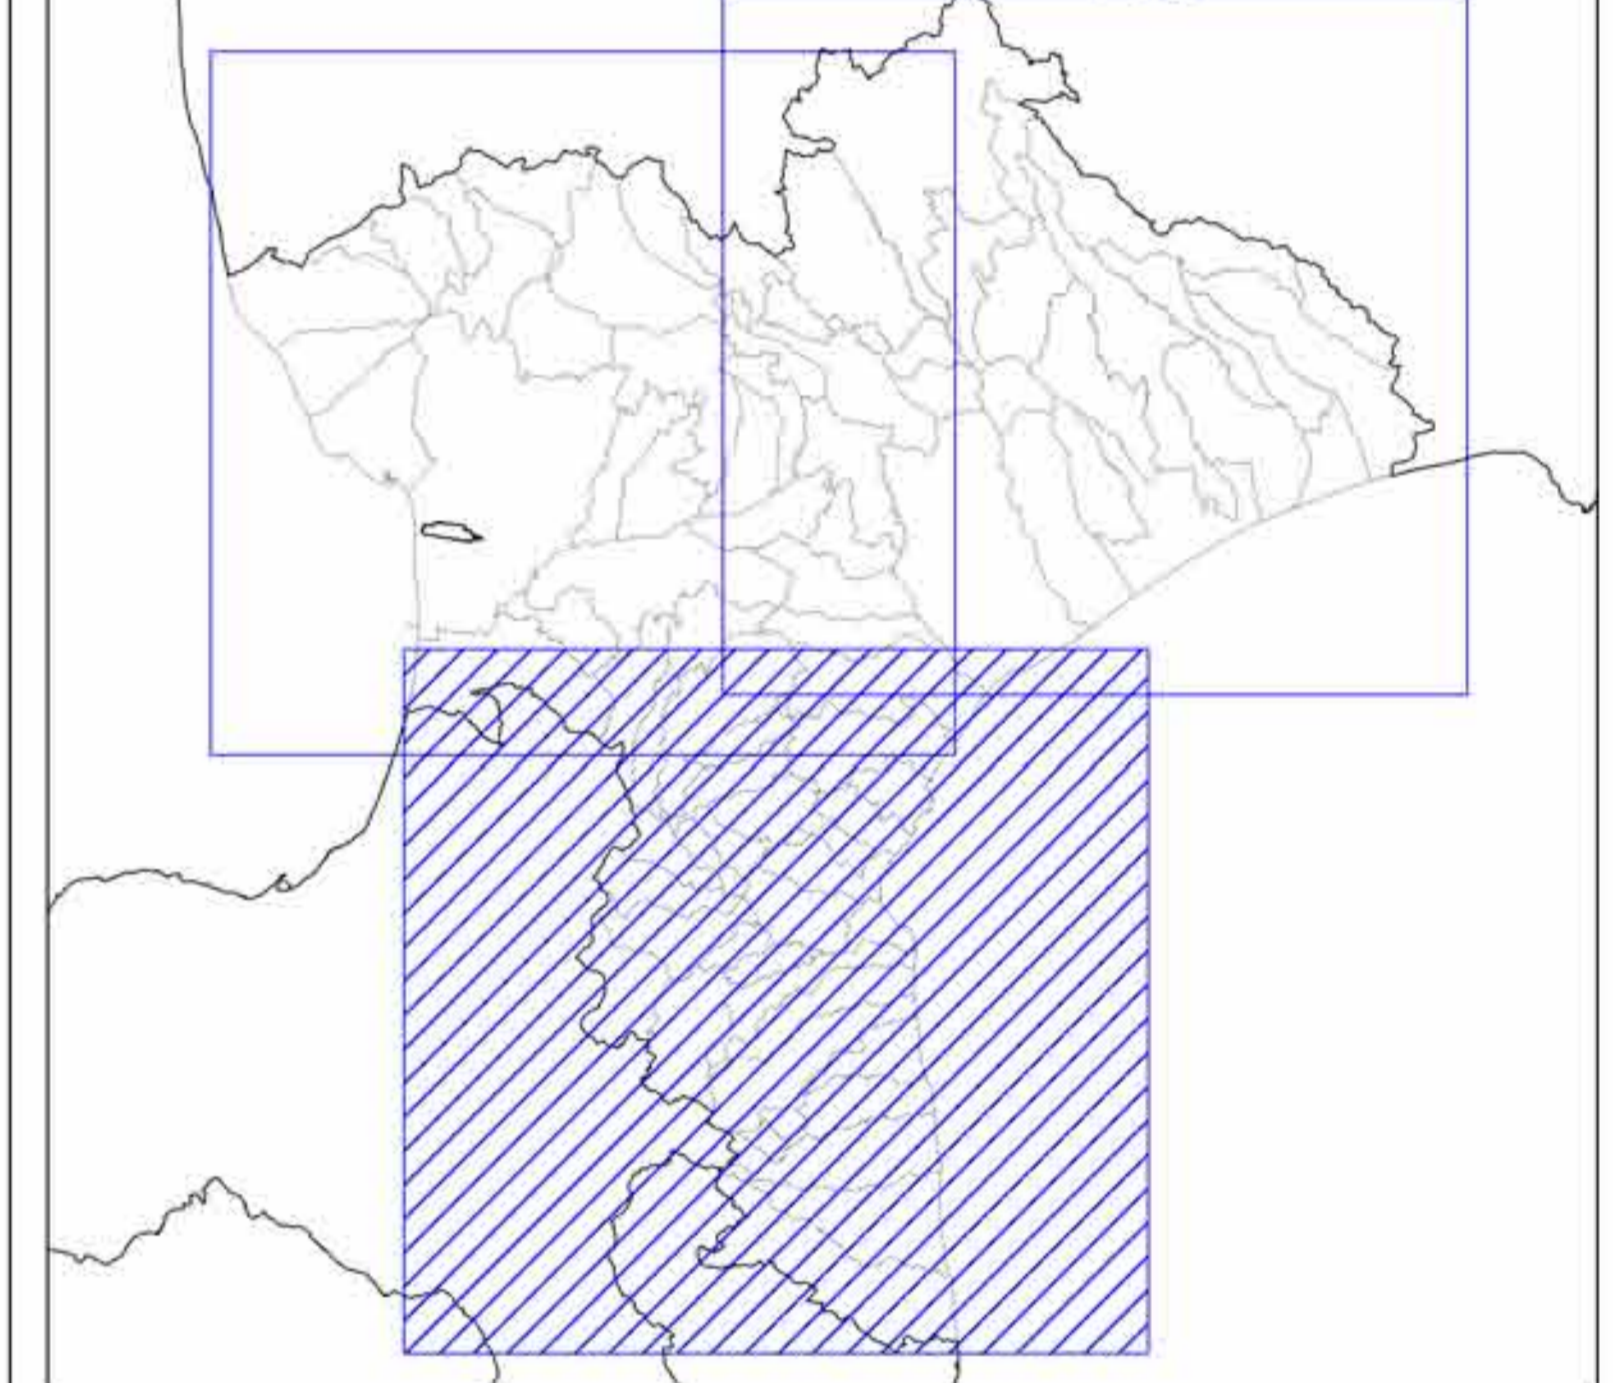

### DATUM

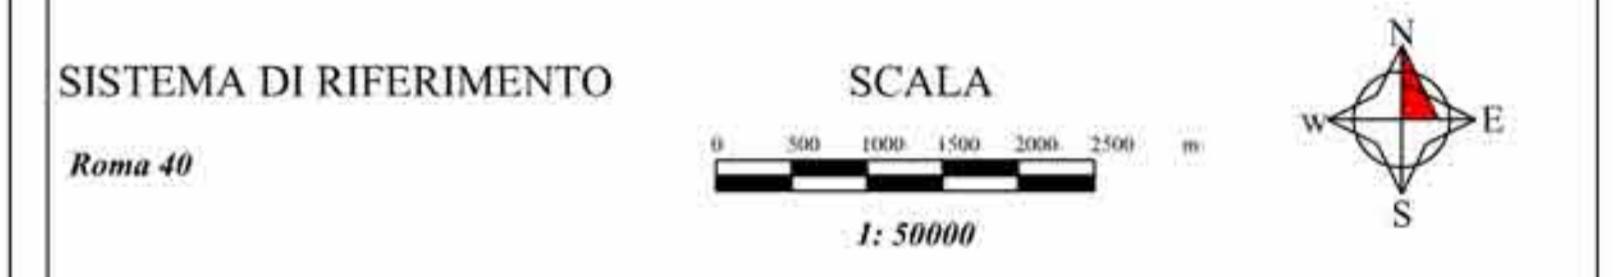

**P.T.C.P.**  
**PIANO TERRITORIALE DI COORDINAMENTO PROVINCIALE**  
 titolo 2 / piano della tutela e del paesaggio  
**2.5.c CARTA DELLE TUTELE**  
 scala: 1:50.000



**PROVINCIA DI CATANZARO**  
 Presidente, Wanda Ferro

Coordinamento: Davide Cignelli, direttore tecnico urbanistico  
 Responsabile Ufficio del Piano: Francesco Giamberini, direttore area tecnica  
 Progetto: Pier Luigi Corvillo, Angelo Akinci, Ferruccio Esposito, Pierluigi Mancuso, Francesco Bellacchio, Maurizio Mancuso, Mariangela Cristofari, Giuseppe Caspari, Luigi Santolucito, Domenico F. Marone, Luciano Klum, Eugenio Caruso, Giuseppe Ruggieri, Luca Vitaleone, Giovanni Cardillo Melli, Alberto Montenegro, Donato Picchilli, Antonio Costo, Simona Giordano  
 marzo 2010