



Prospetto Est

c
d

Prospetto Nord

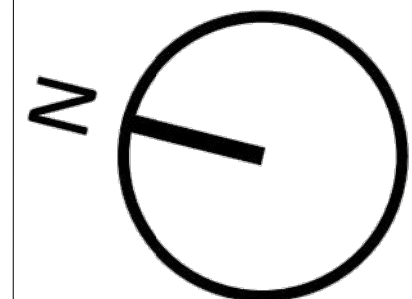

Pianta piano terra

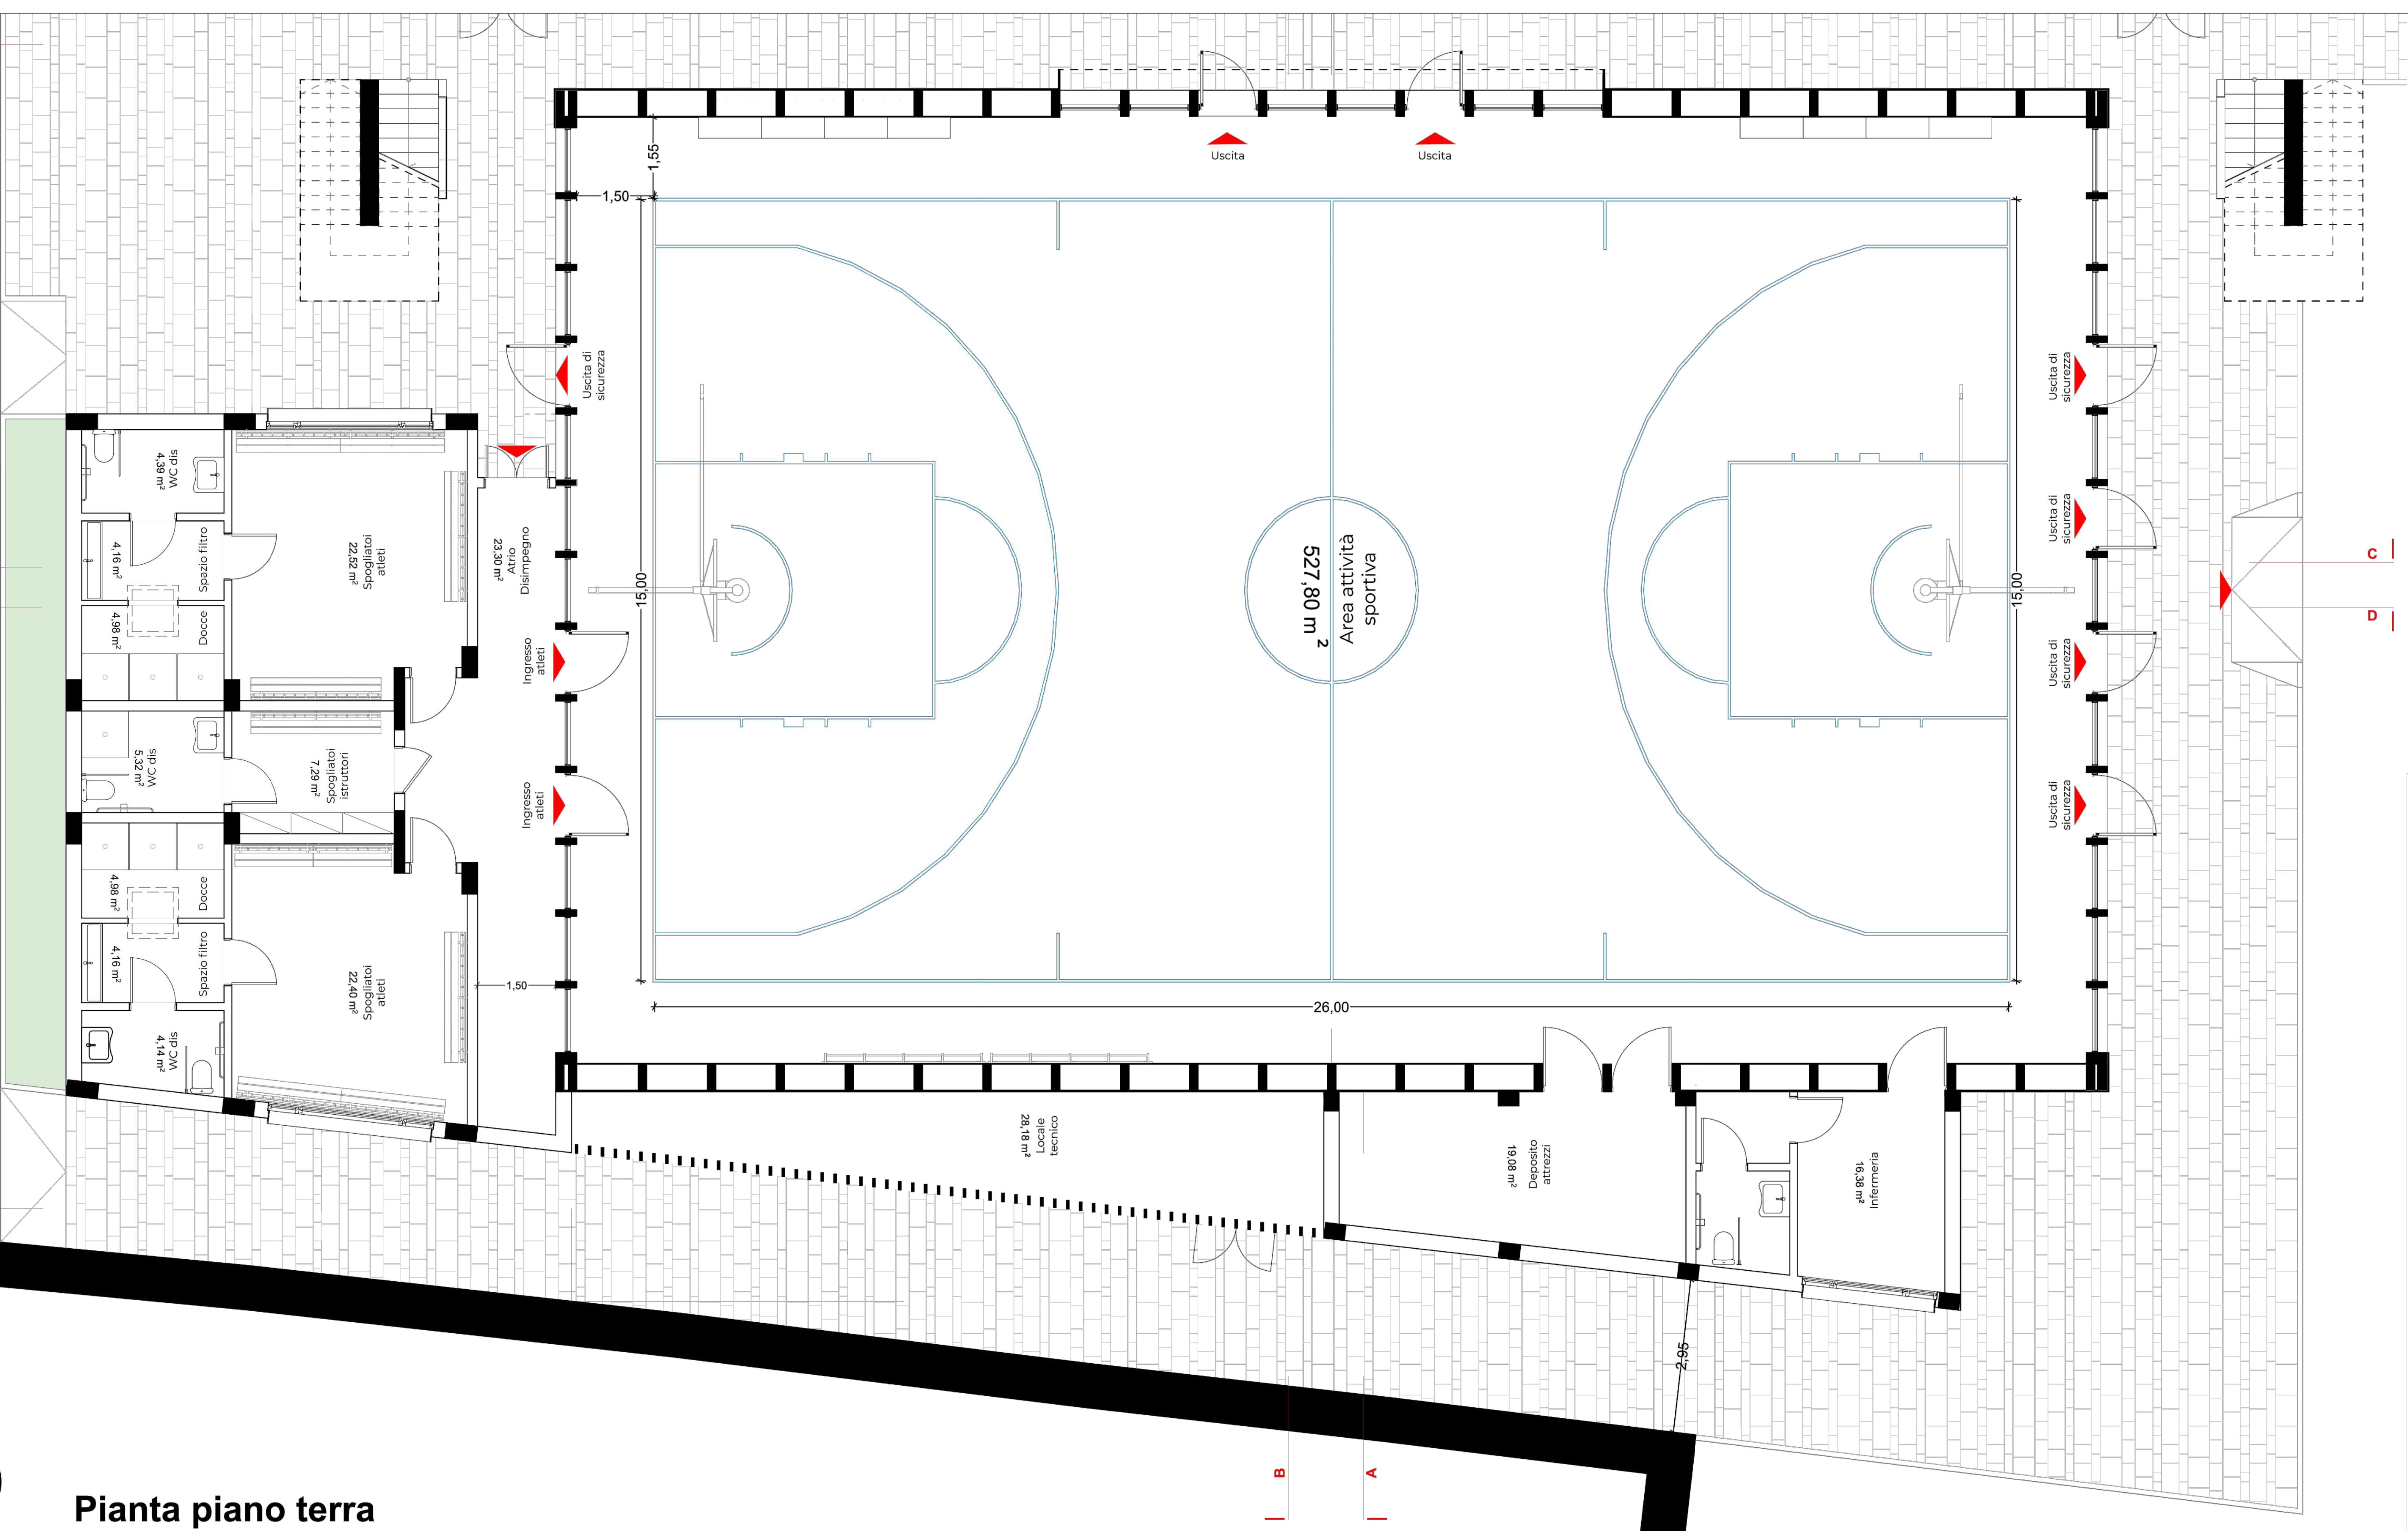



Missione 4 – Istruzione e Ricerca – Componente 1 – Potenziamento dell’offerta dei servizi di istruzione: dagli asili nido alle Università – Investimento 1.3: “Piano per le infrastrutture per lo sport nelle scuole”, finanziato dall’Unione europea – Next Generation EU

REALIZZAZIONE DI UNA PALESTRA A SERVIZIO DELLA STRUTTURA SCOLASTICA I.T.T. “G. Malafarina” – Comune di Soverato (CZ) – CUP C35E22000040006 - CIG: 9543843464



Finanziato dall’Unione europea
NextGenerationEU



FUTURA
LA SCUOLA PER L’ITALIA DI DOMANI

Amministrazione Provinciale di Catanzaro



CODICE ELABORATO
SOV_E_ARC_010

NOME ELABORATO
PIANTA PIANO TERRA, PARAMETRI GEOMETRICI

R.U.P. : Ing. Antonio Leone

I Progettisti:
Arch. Giovanni B. Giannotti
(mandataria)

Via A. De Gasperi n°2 88068 - Soverato (CZ)

OMARCH S.R.L.
(mandante)
arch. Fabio Montesano
arch. Roberto Carpino
arch. Domenico Conaci
arch. Antonio Marra
dott. geol. Giuseppe Scala
Via Ottavio n°2 88100 - Catanzaro (CZ)



OMARCH
OFFICINA MEDITERRANEA DI ARCHITETTURA



Arch. Danilo Cosco
(giovane prof. mandante)

PROGETTO ESECUTIVO

LUGLIO 2023
REVISIONE N°: