


Prospetto Est

Prospetto Nord

Pianta piano terra

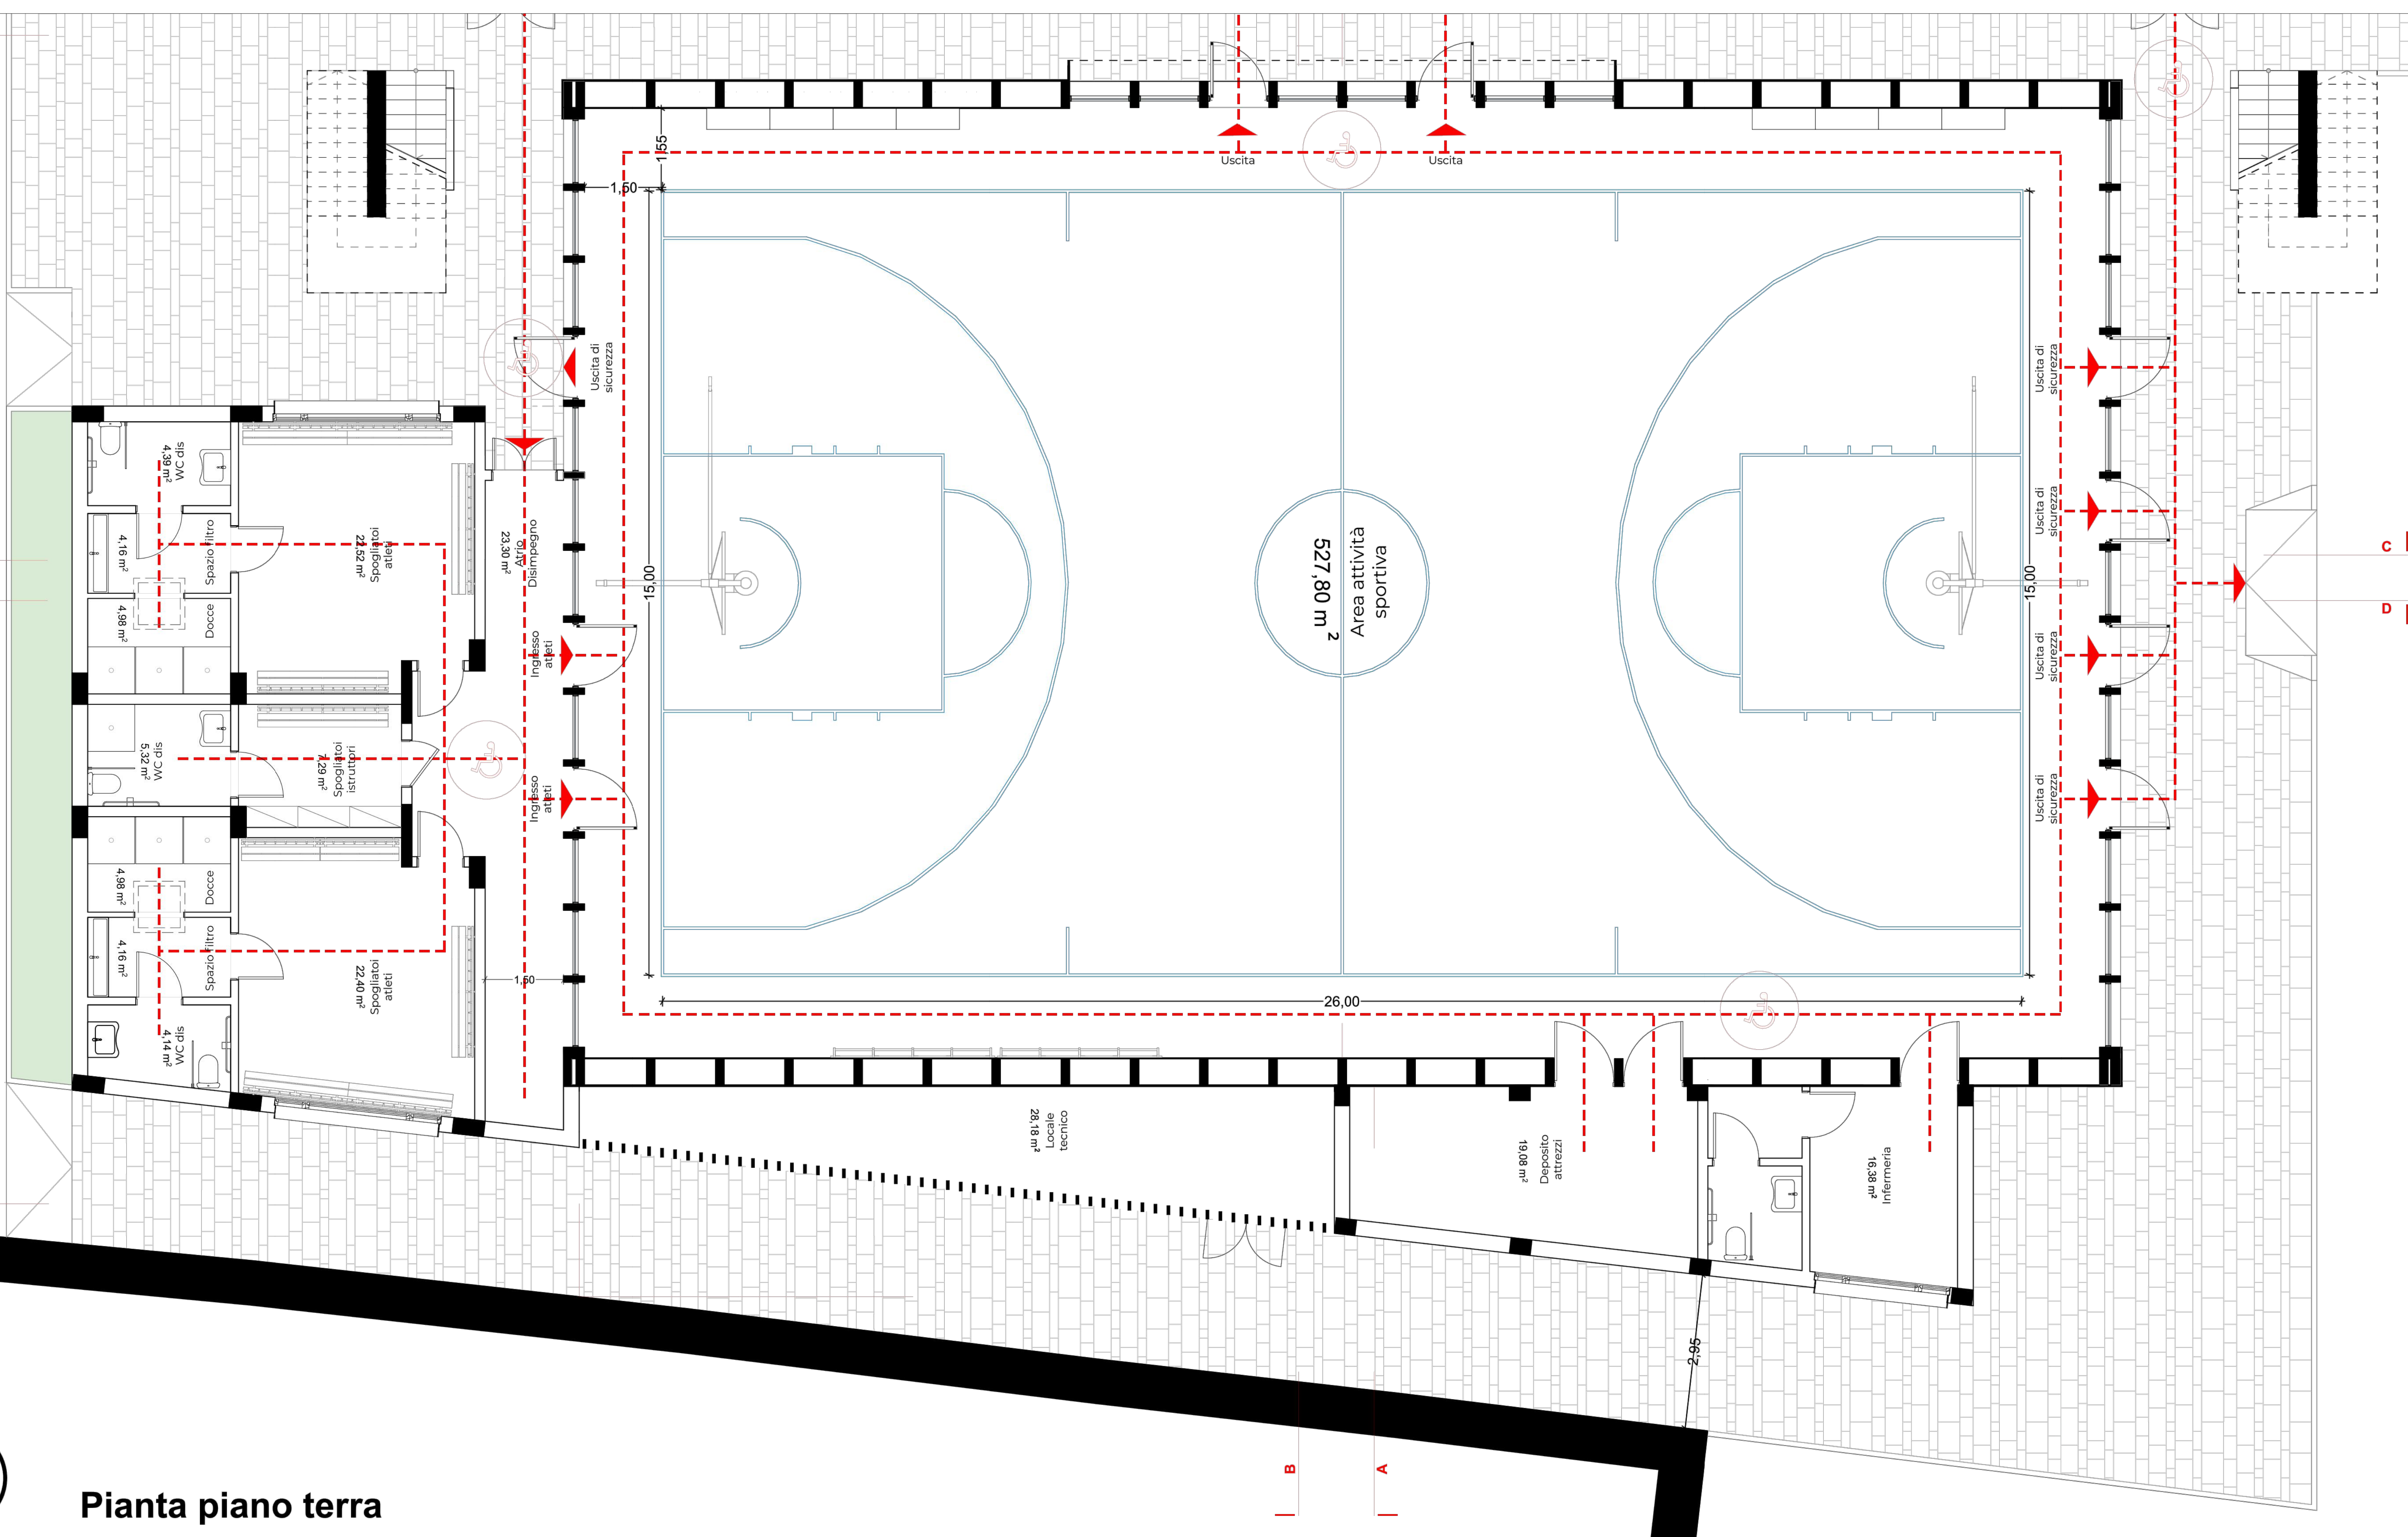

Missione 4 – Istruzione e Ricerca – Componente 1 – Potenziamento dell’offerta dei servizi di istruzione: dagli asili nido alle Università – Investimento 1.3: “Piano per le infrastrutture per lo sport nelle scuole”, finanziato dall’Unione europea – Next Generation EU

REALIZZAZIONE DI UNA PALESTRA A SERVIZIO DELLA STRUTTURA SCOLASTICA I.T.T. “G. Malafarina” – Comune di Soverato (CZ) –
CUP C35E22000040006 - CIG: 9543843464



Amministrazione Provinciale di Catanzaro



CODICE ELABORATO:
SOV_E_ARC_019

R.U.P. : Ing. Antonio Leone

I Progettisti:
Arch. Giovanni
(mandataria)

GIANOTTI
 ARCHITECTURE & DESIGN

Via A. De Gasperi n°2 88068 - Soverato (CZ)

OMARCH S.R.L.
(mandante)
arch. Fabio Montesano
arch. Roberto Carpino
arch. Domenico Conaci
arch. Antonio Marra
dott. geol. Giuseppe Scala

Via Otranto n°2 88100 - Catanzaro (CZ)

OMARCH
OFFICINA MEDITERRANEA DI ARCHITETTURA

Arch. Danilo Cosco
(giovane prof. mandante)

DANILO CORICO
ARCHITETTURE

PROGETTO ESECUTIVO